


- 1 Pastatas 1F1p (pirmas korpusas)
- 2 Pastatas 1C2p (antras korpusas)

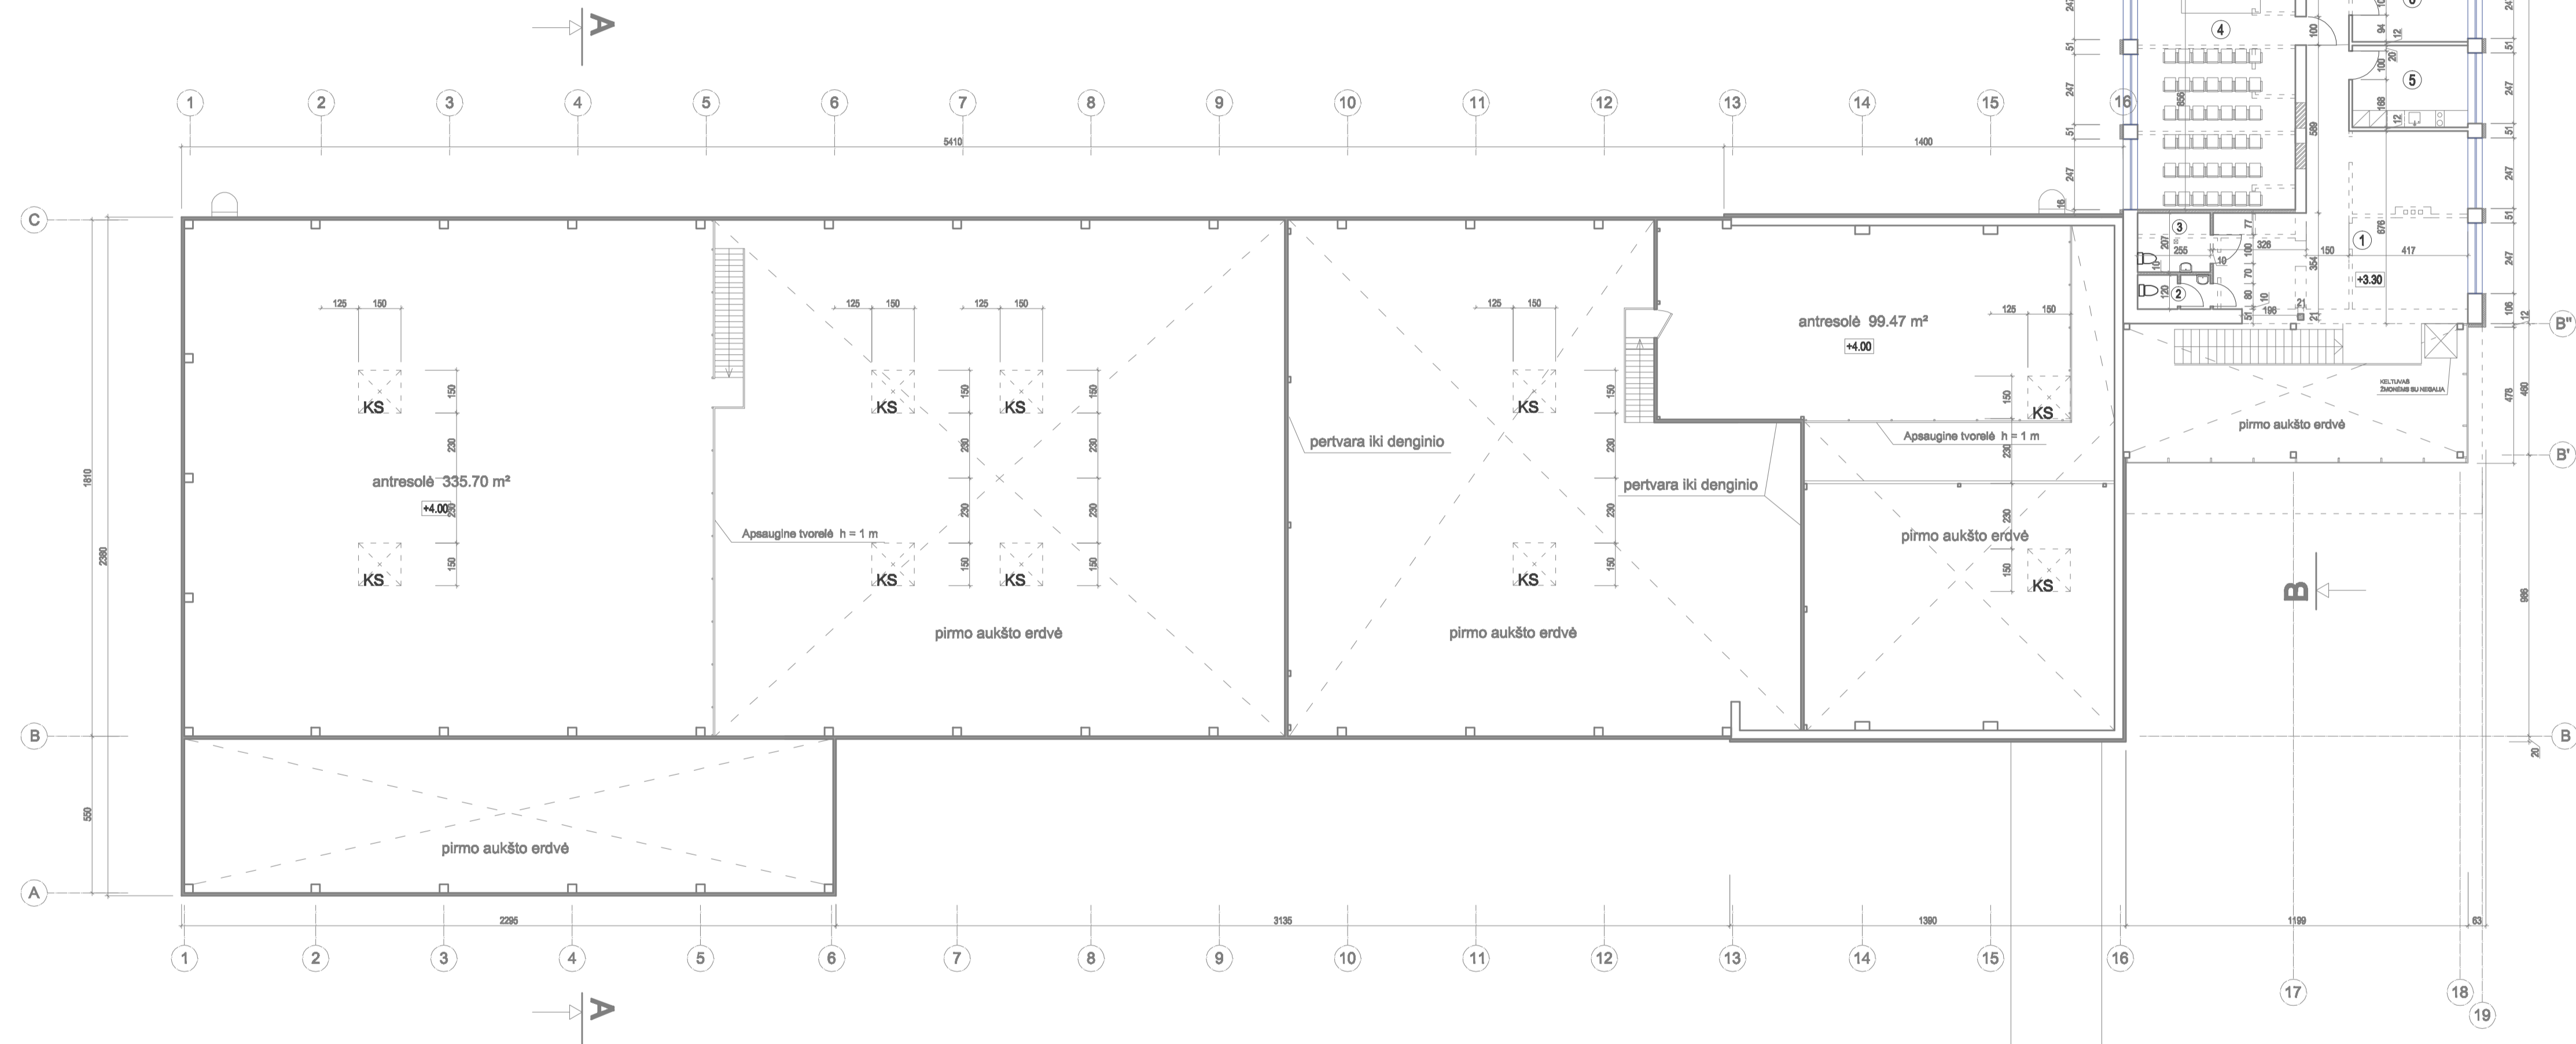


SUTARTINIS ŽYMĖJIMAS:

- GRIAUNAMOS ATITVAROS
- NAUJOS ATITVAROS
- UŽMŪRIJAMOS ANGOS
- SIENINIAI TERMOPANELIAI
- ESAMOS MŪRO SIENOS

LABORATORIJOS 2 KORPUSO 2 AUKŠTO
PATALPŲ EKSPLIKACIJA

1	FOJE / EKSPOZICIJŲ SALĖ	50.48 m ²
2	WC	2.93 m ²
3	WC ŽŪN	5.26 m ²
4	KABINETAS	47.33 m ²
5	KABINETAS	11.66 m ²
6	KABINETAS	11.46 m ²
7	KABINETAS	11.46 m ²
8	KABINETAS	11.90 m ²
9	KABINETAS	11.74 m ²
10	LABORATORIJA	26.53 m ²
11	LABORATORIJA	42.41 m ²
12	KABINETAS	16.04 m ²
13	KORIDORIUS	22.47 m ²

IŠ VISO ANTRAME AUKŠTE: 271.67 m²

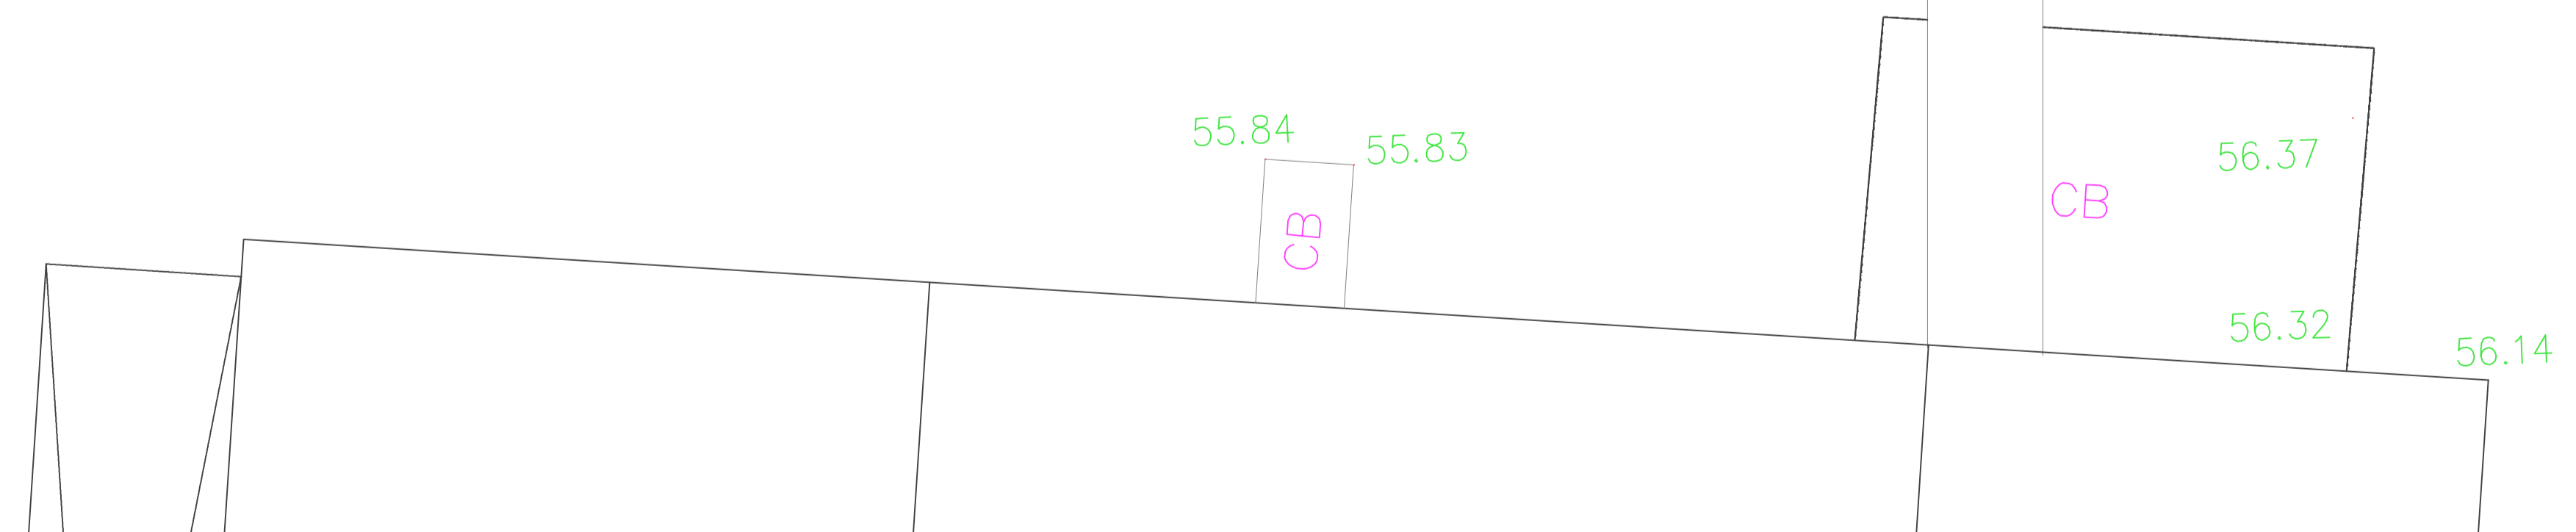

Ataskaitos Nr.	"Merkevičius ir partneriai"		OBJEKTO Nr.	1F1p antrasis ir 1C2p laboratorijos rekonstrukcija / išplėtimas patalpos vėdinimo ir šilumos perdavimo technologijų modernizavimas laboratorijoje	
8278	UŽDARŲ AKCINĖ BENDROVĖ		ADRESAS:	Kauno r. sav., Bečkų sen., Štoltų g. 5j	
A 374	PDV	C. ŠARAKAUSKAS	2010 10	Pastato 1F1p antro aukšto planas M 1:150	
A 374	PDA	C. ŠARAKAUSKAS	2010 10	Pastato 1C2p antro aukšto planas M 1:150	
TP	Valstybės įmonė LIETUVOS AGRARŲ IR MŪŠKO MOKSLŲ CENTRAS 1196531 Kauno r. sav., Bečkų sen., Kauno g. 30			MP-10-08-04 TP - BA - 02	LAPAS LAPŲ
				1	1