



Perdangos laikantįjo pakabto išdėstymo schema M1:100

18000

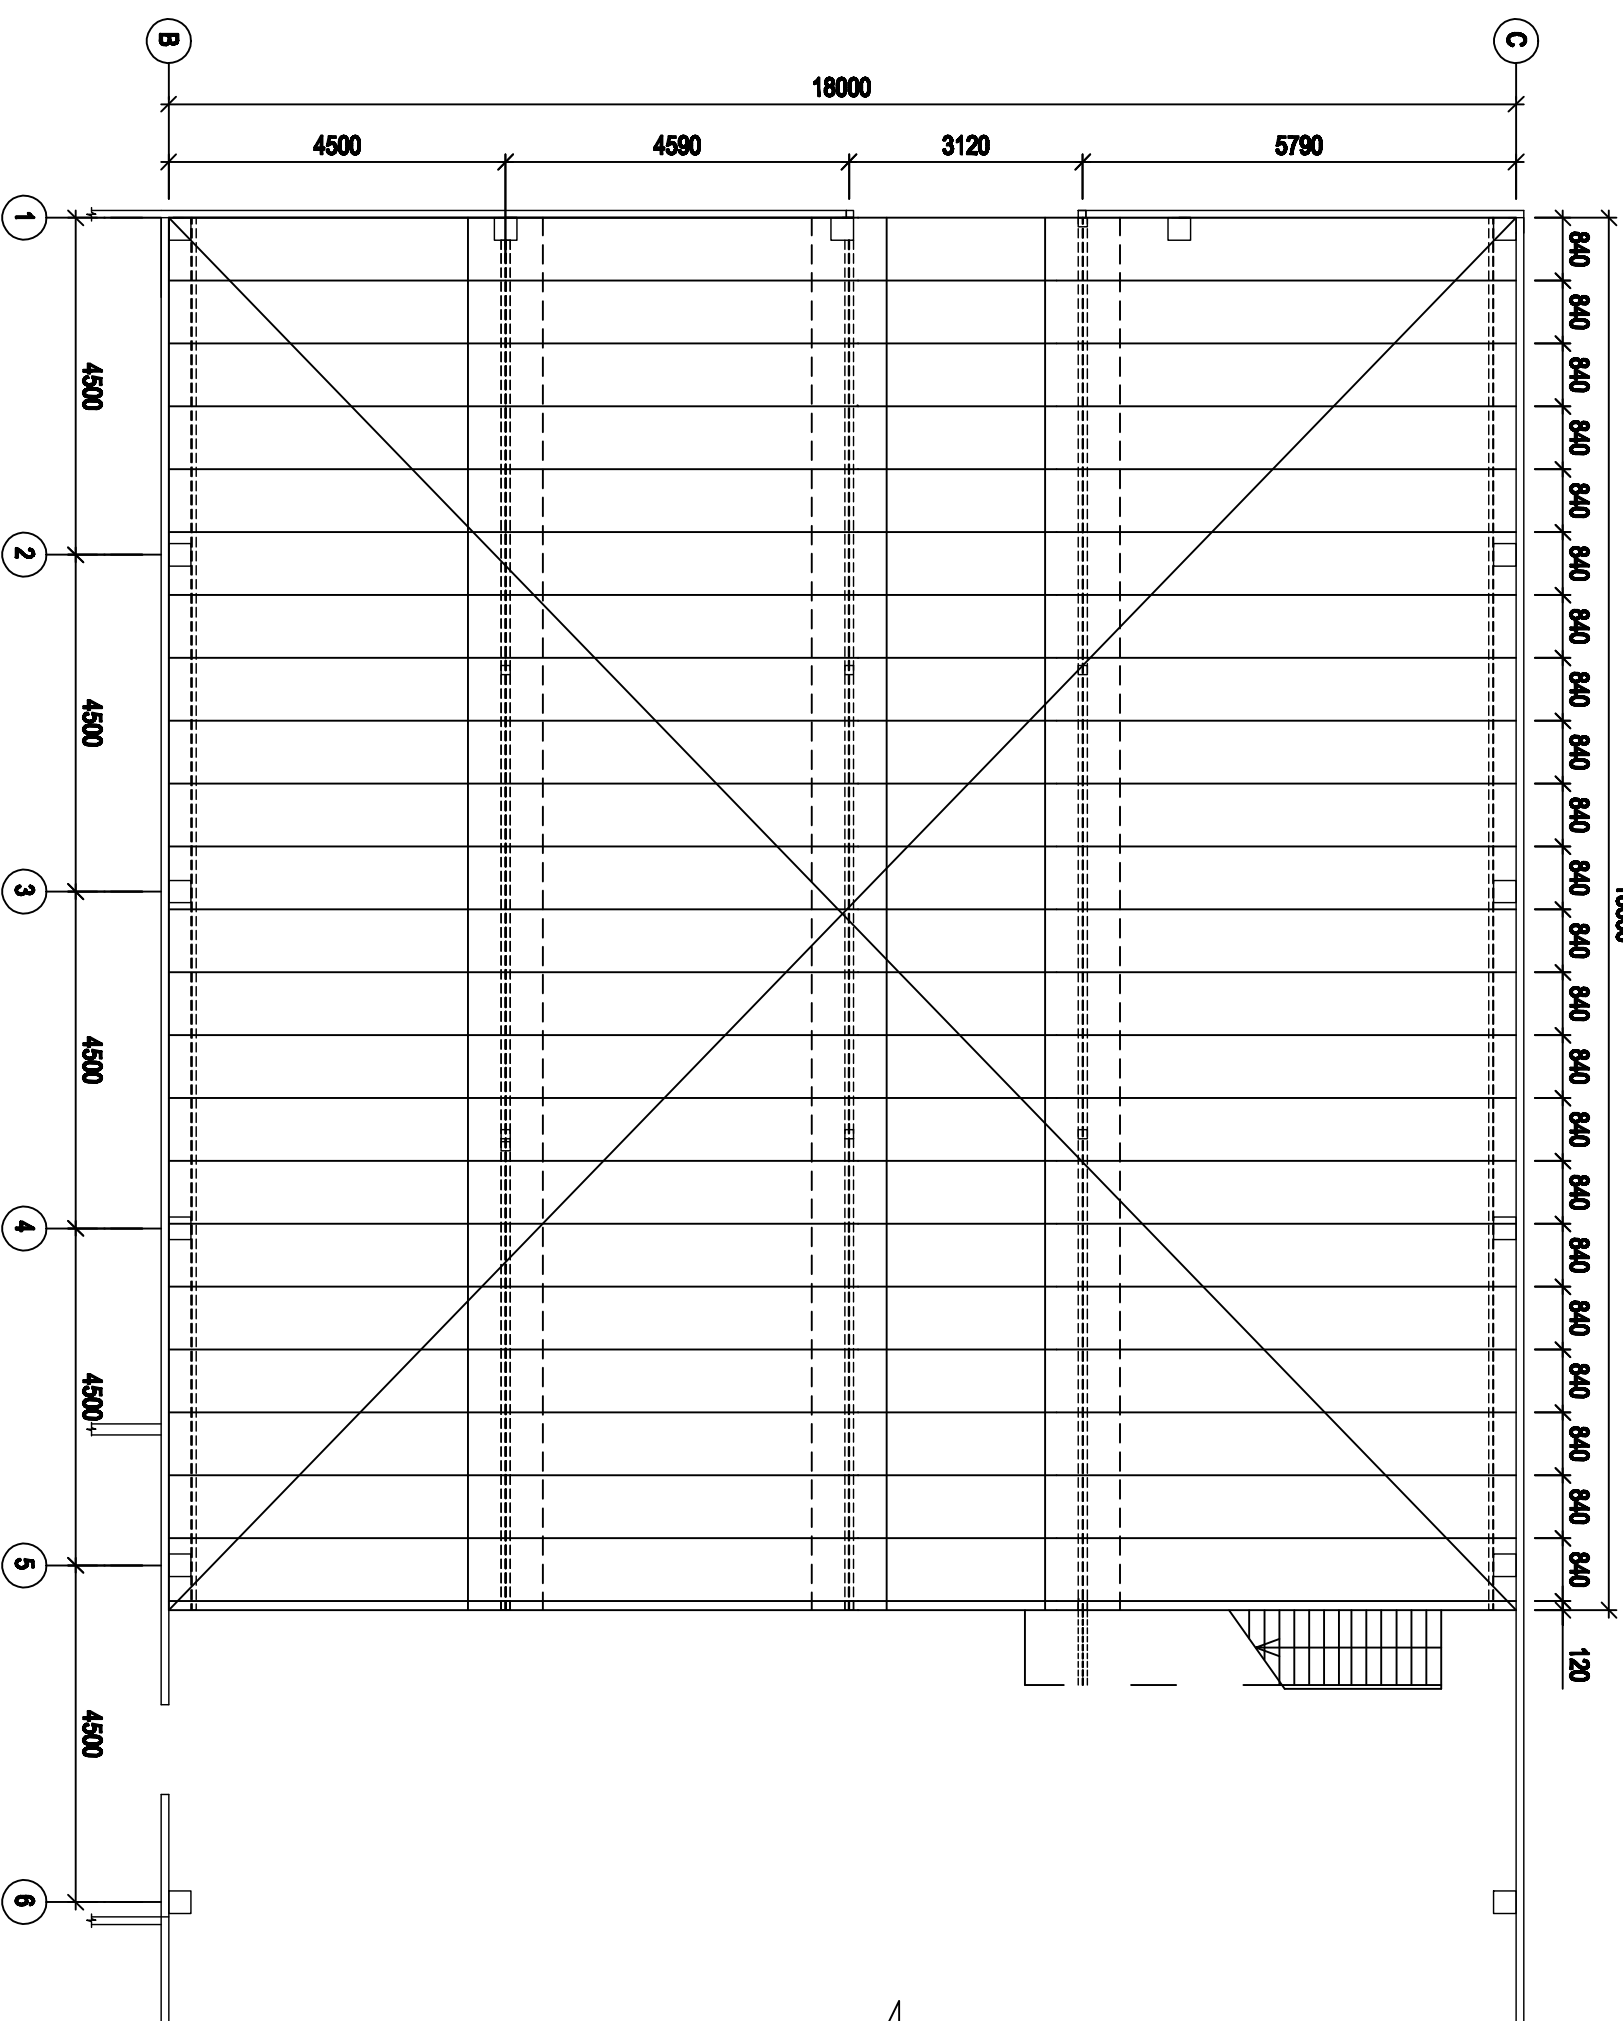

Perdangos laikantįjo pakabto montavimo schema M1:100

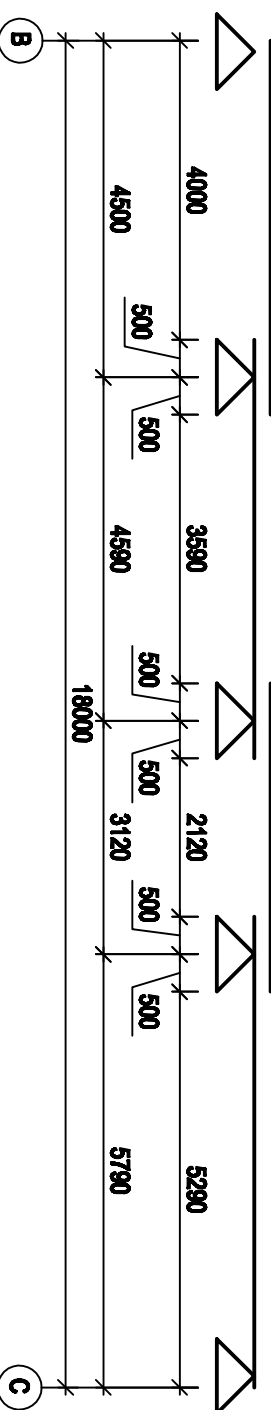

- PASTABOS:**
1. Laikantysis pakabtas surenkamas pagal gamintojo teikiamas rekomendacijas.
  2. Pakabtas tvirtinamas savireguliaciais varžtais.
  3. Laikantįjo pakabto skardos storis  $t=1,0\text{mm}$ .

Avesto Nr.	"Merkvilius ir partneriai"				Objektas :	1F1p sandėlio ir 1C2p laboratorijos rekonstravimas I laisvosios prieigos vėsiųjų ir šiluminių perdavimo technologijų modelavimo laboratorija	
	UŽDAROI AKCIJE BENDROVĖ						
5276	PDV	P. Samuša	2010 10		Perdangos laikantįjo pakabto išdėstymo ir montavimo schema	LAPAS	
0885	Konst.	P. Ruginis	2010 10	0			
TP	Užsakovas: Valstybės įmonė LIETUVOS AGRARINIŲ IR MIŠKŲ MOKSLŲ CENTRAS 1166831 Kairio r. sen., Babūų sen., Kairio g. 30				MP-10-06-04 TP-SK-10	1	1