


Pjūvio C-C stiklinio presavimo dalis M1:100

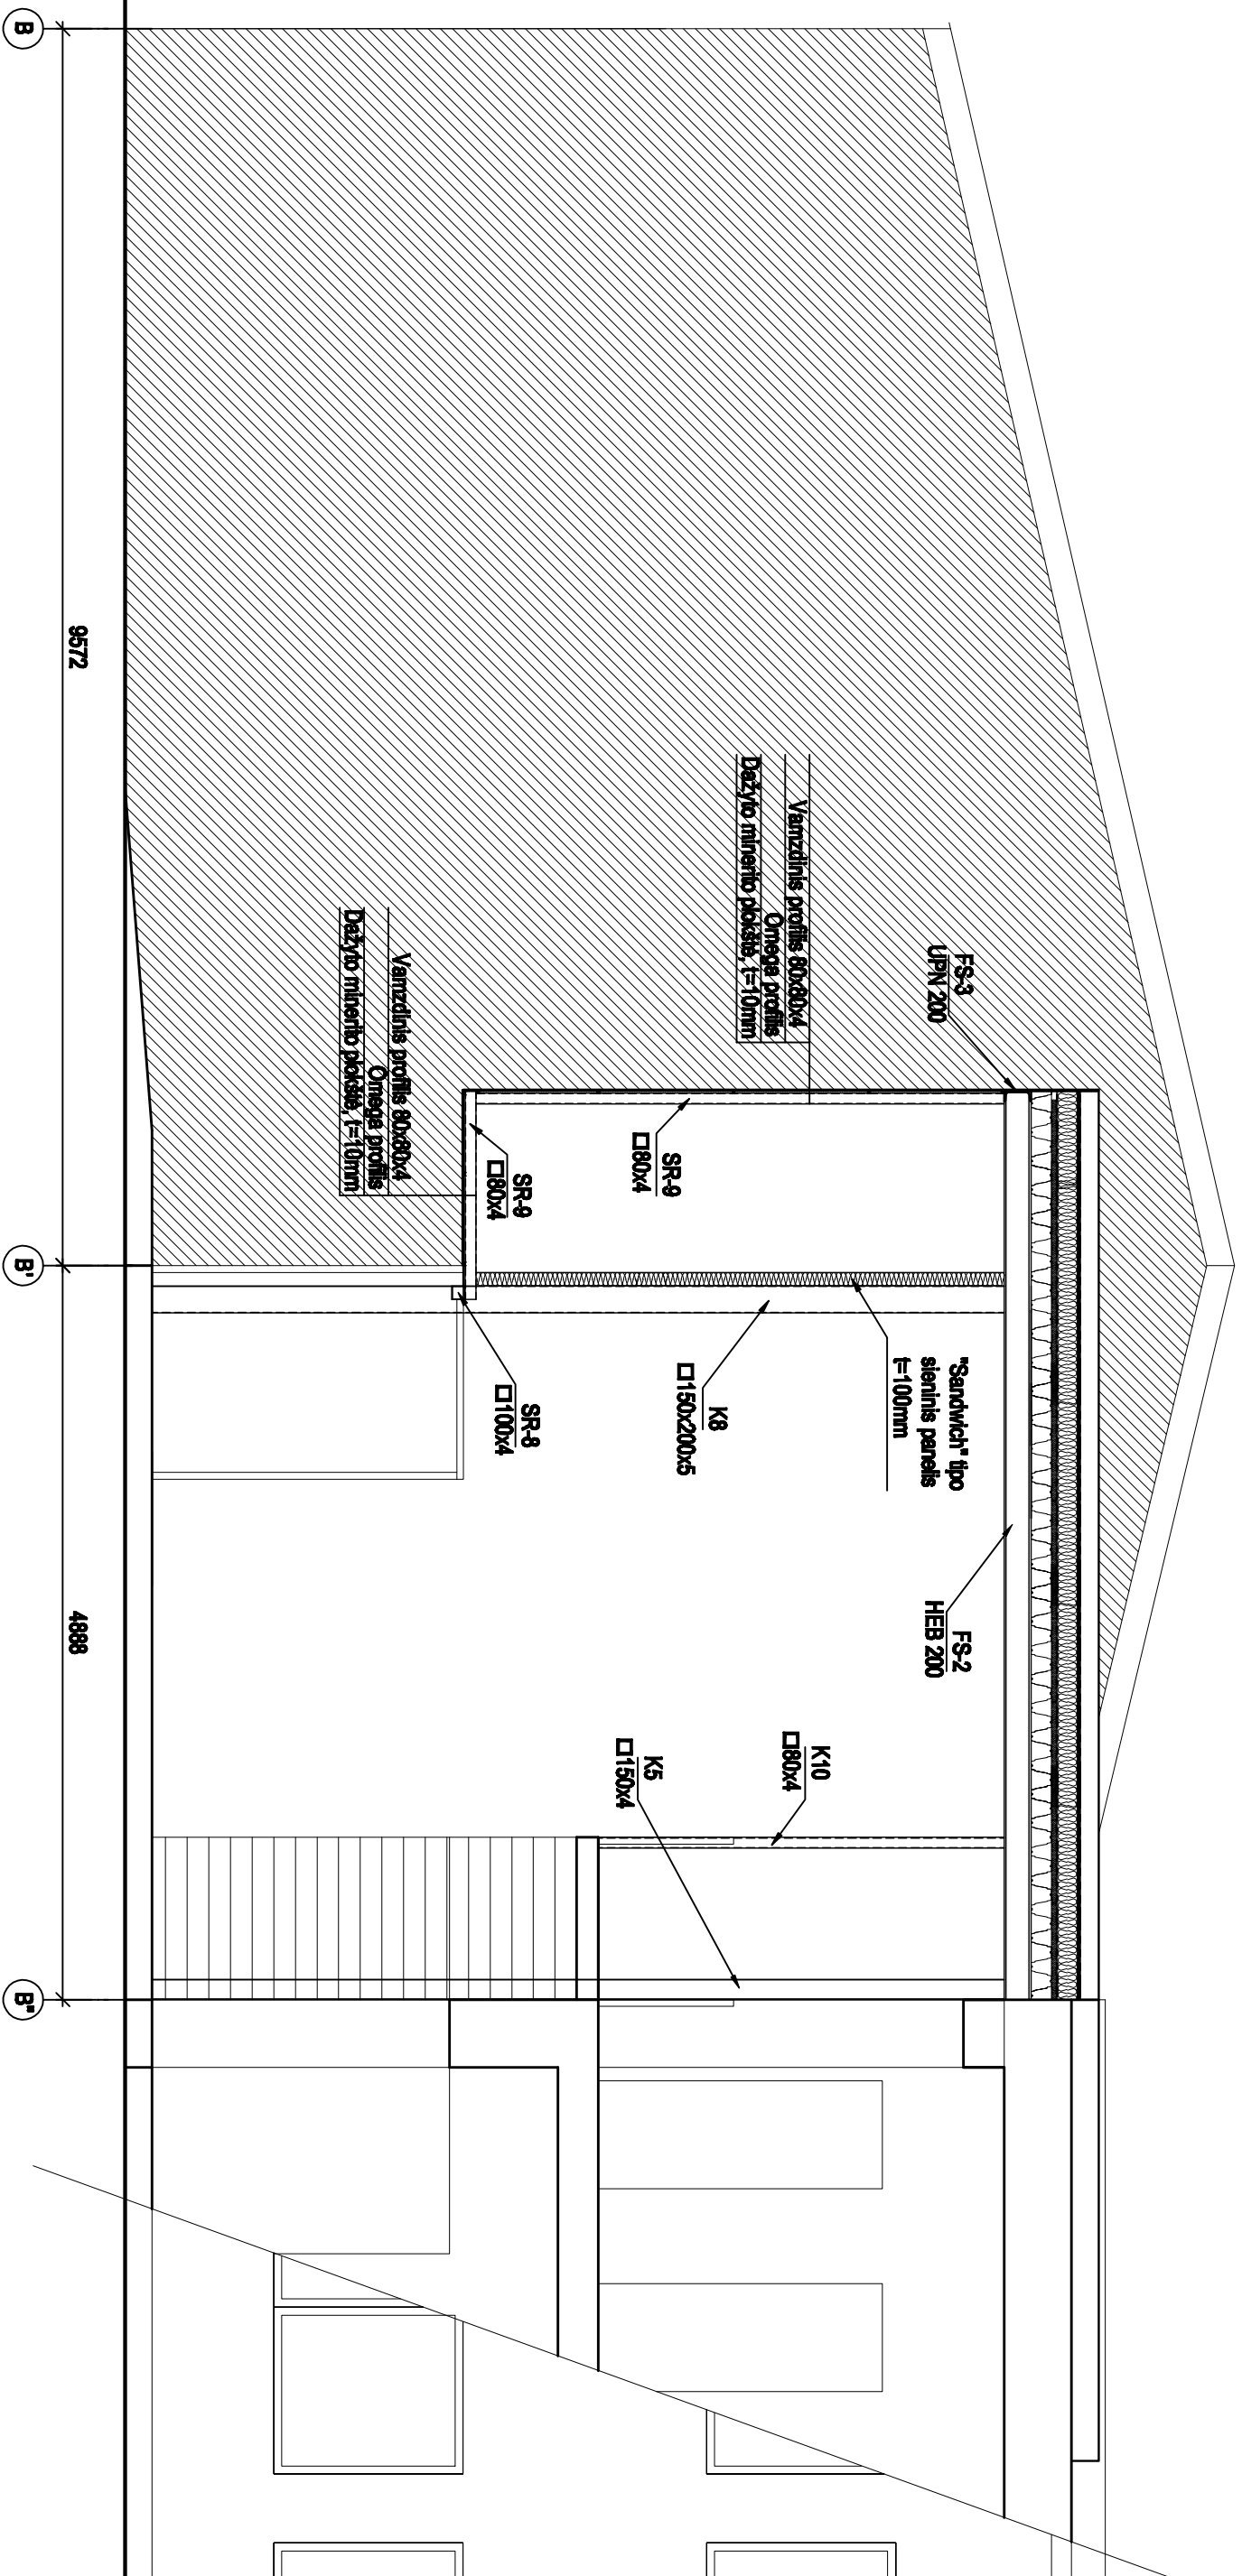

Asento Nr.	"Merkvilius ir partneriai"		Objektas :	1F1p sandėlio ir 1C2p laboratorijos rekonstravimas I laisvosios prieigos vasių ir daržovių perdūrimo technologijų modelavimo laboratorija	
5276	UŽDAROMI AKCINĖ BENDROVĖ				
0885	PDV	P. Samuša	2010 10		
	Konert.	P. Ruginis	2010 10		
TP	Užsakovas: Valstybės įmonė LIETUVOS AGRARINIŲ RŪMŲSKO MOKSLŲ CENTRAS 1166831 Kairio 1-asr., Babū sen., Kauno g. 30		MP-10-06-04 TP-SK-06		LAPAS 1
					LAPŲ 0
					LAPŲ 1