


Perdangos sijų išdėstymo planas M1:100

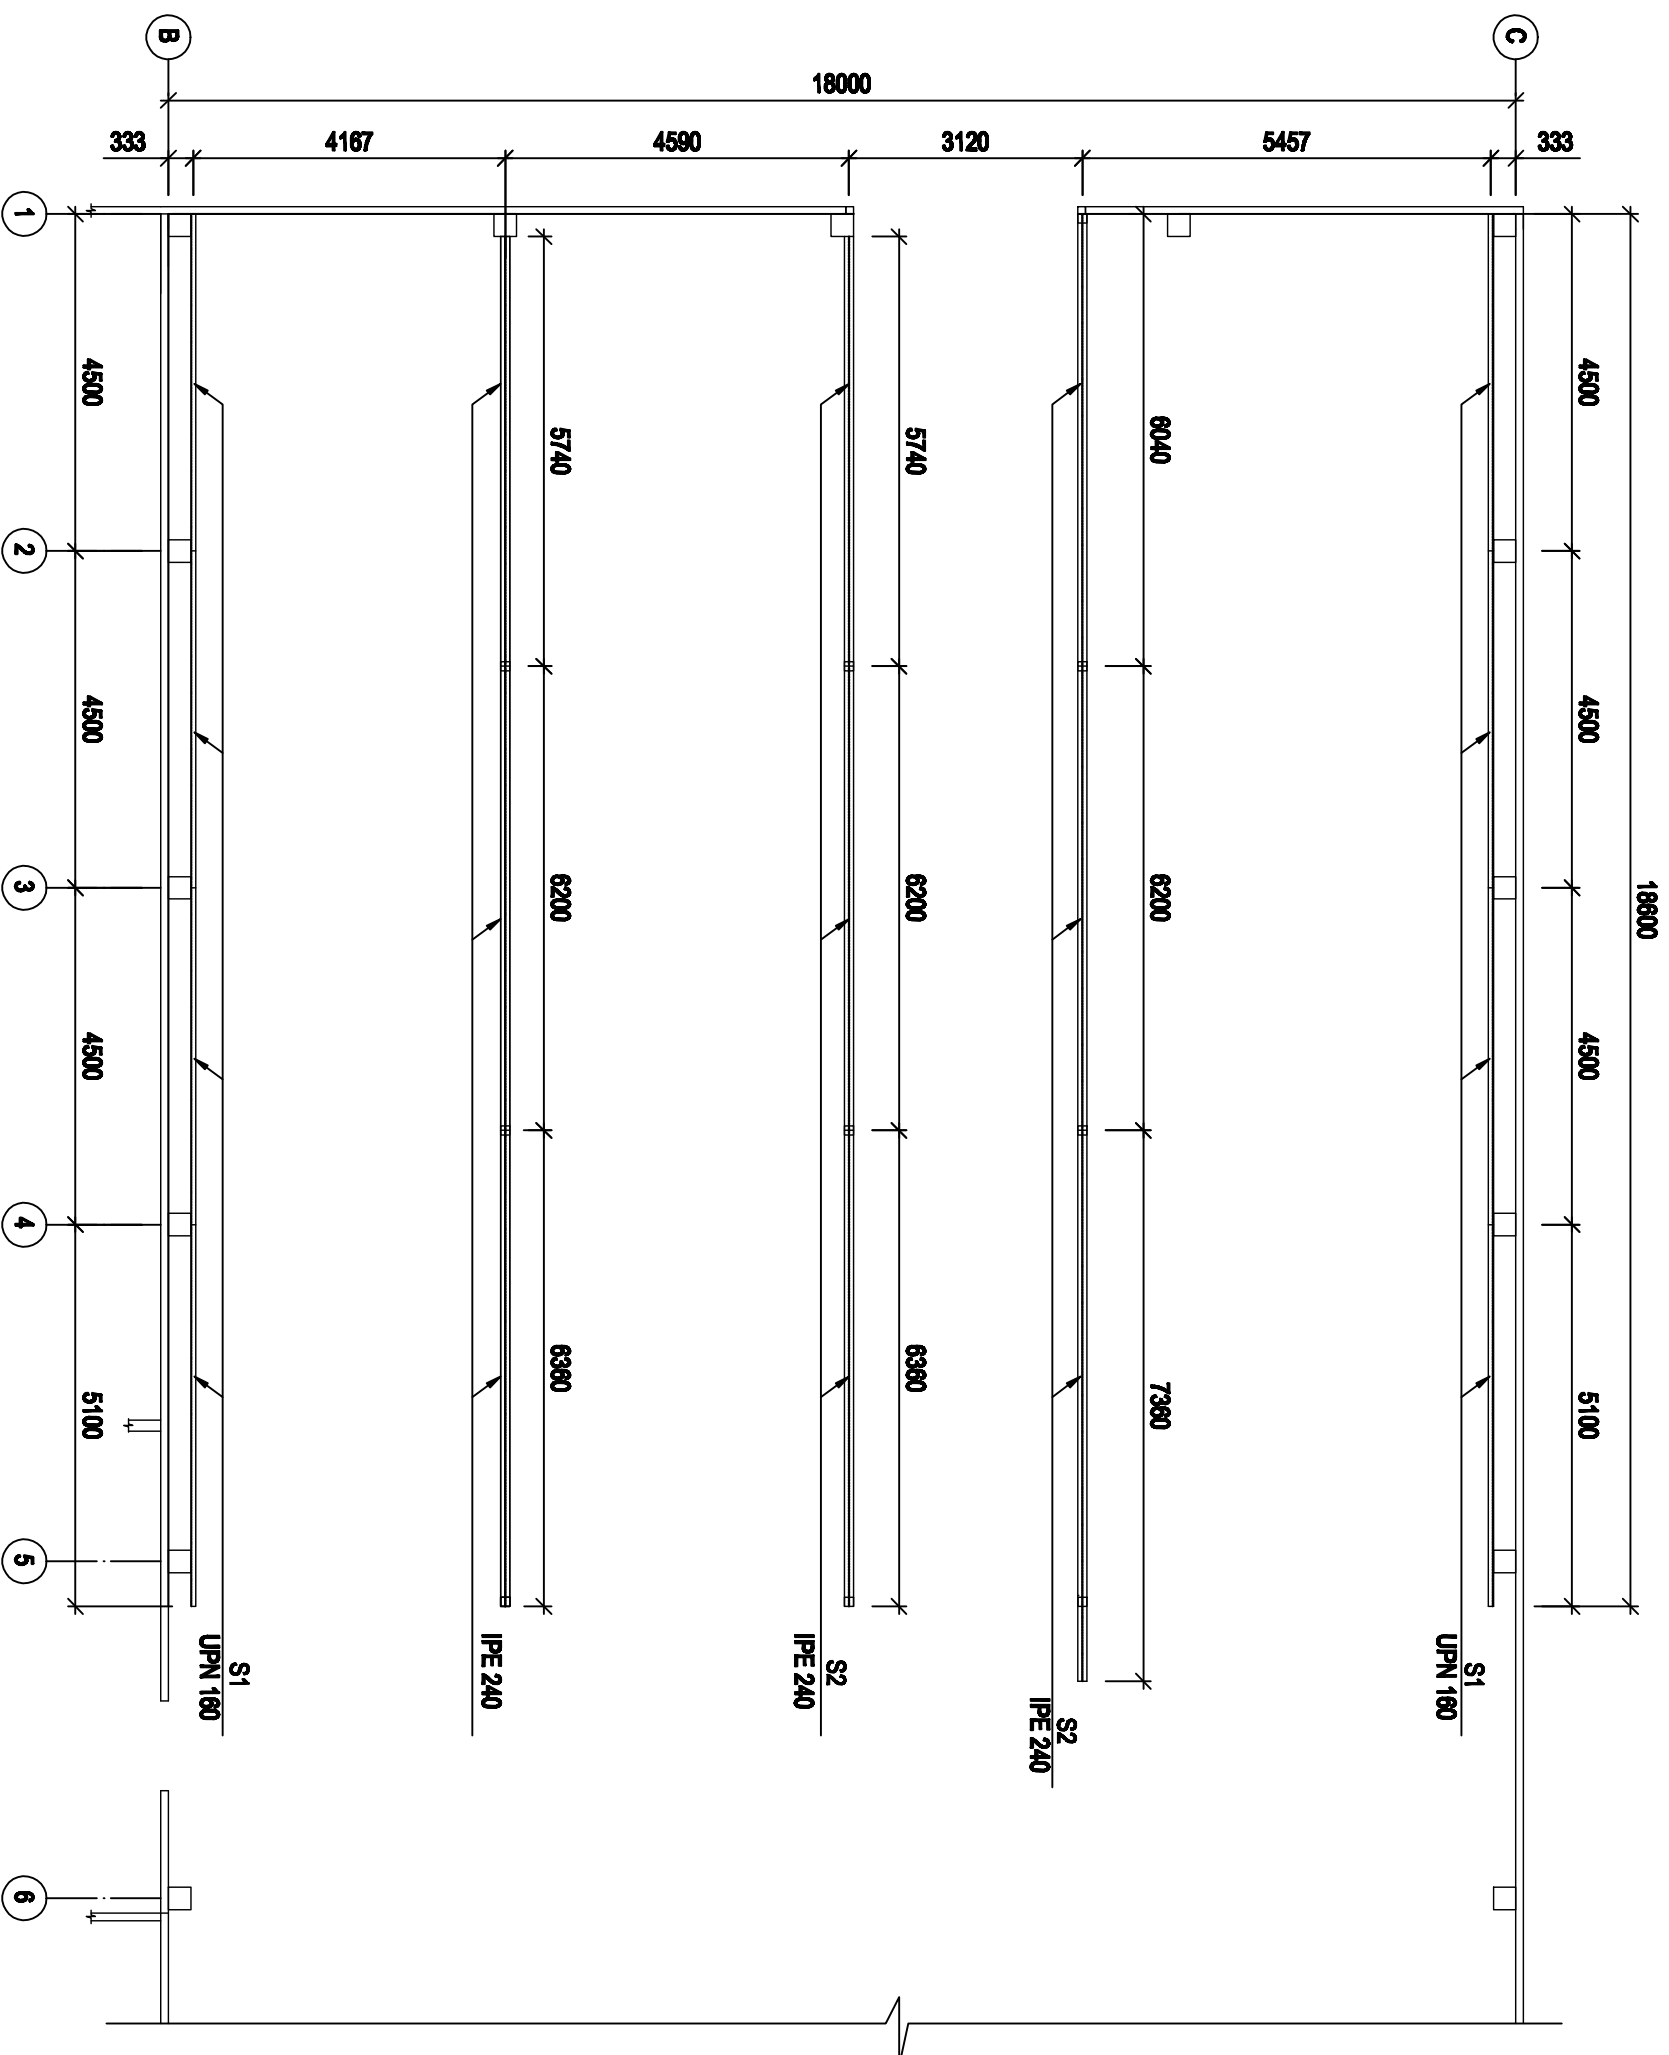

Avesto Nr.	"Merkvilius ir partneriai"			Objektas:	1F1p sandėlio ir 1C2p laboratorijos rekonstravimas į laisvosios priedagos valsių ir daržovių perdirbimo technologijų modelavimo laboratoriją	
	UŽDAROI AKCIJŲ BENDROVĖ					
6276	PDV	P. Šarnuša	2010 10	Perdangos sijų išdėstymo planas M1:100	LAPAS	
6885	Konst.	P. Ruginis	2010 10			LAPŲ
TP	Užsakovas: Valstybės įmonė LIETUVOS AGRARINIŲ IR MIŠKŲ MOKSLŲ CENTRAS 1166831 Kairio 1-asn., Babū sen., Kauno g. 30			MP-10-06-04 TP-SK-09	1	1