



**LABORATORIJOS 2 KORPUSO 2 AUKŠTO
PATALPŲ EKSPLIKACIJA**

①	FOJE / EKSPOZICIJŲ SALĖ	54.66 m ²
②	WC	2.93 m ²
③	WC ŽN	5.26 m ²
④	KABINETAS	47.59 m ²
⑤	KABINETAS	11.52 m ²
⑥	KABINETAS	11.60 m ²
⑦	KABINETAS	11.32 m ²
⑧	KABINETAS	11.76 m ²
⑨	KABINETAS	11.60 m ²
⑩	LABORATORIJA	26.45 m ²
⑪	LABORATORIJA	42.41 m ²
⑫	KABINETAS	16.04 m ²
⑬	KORIDORIUS	17.94 m ²
IŠ VISO:		282.27 m ²

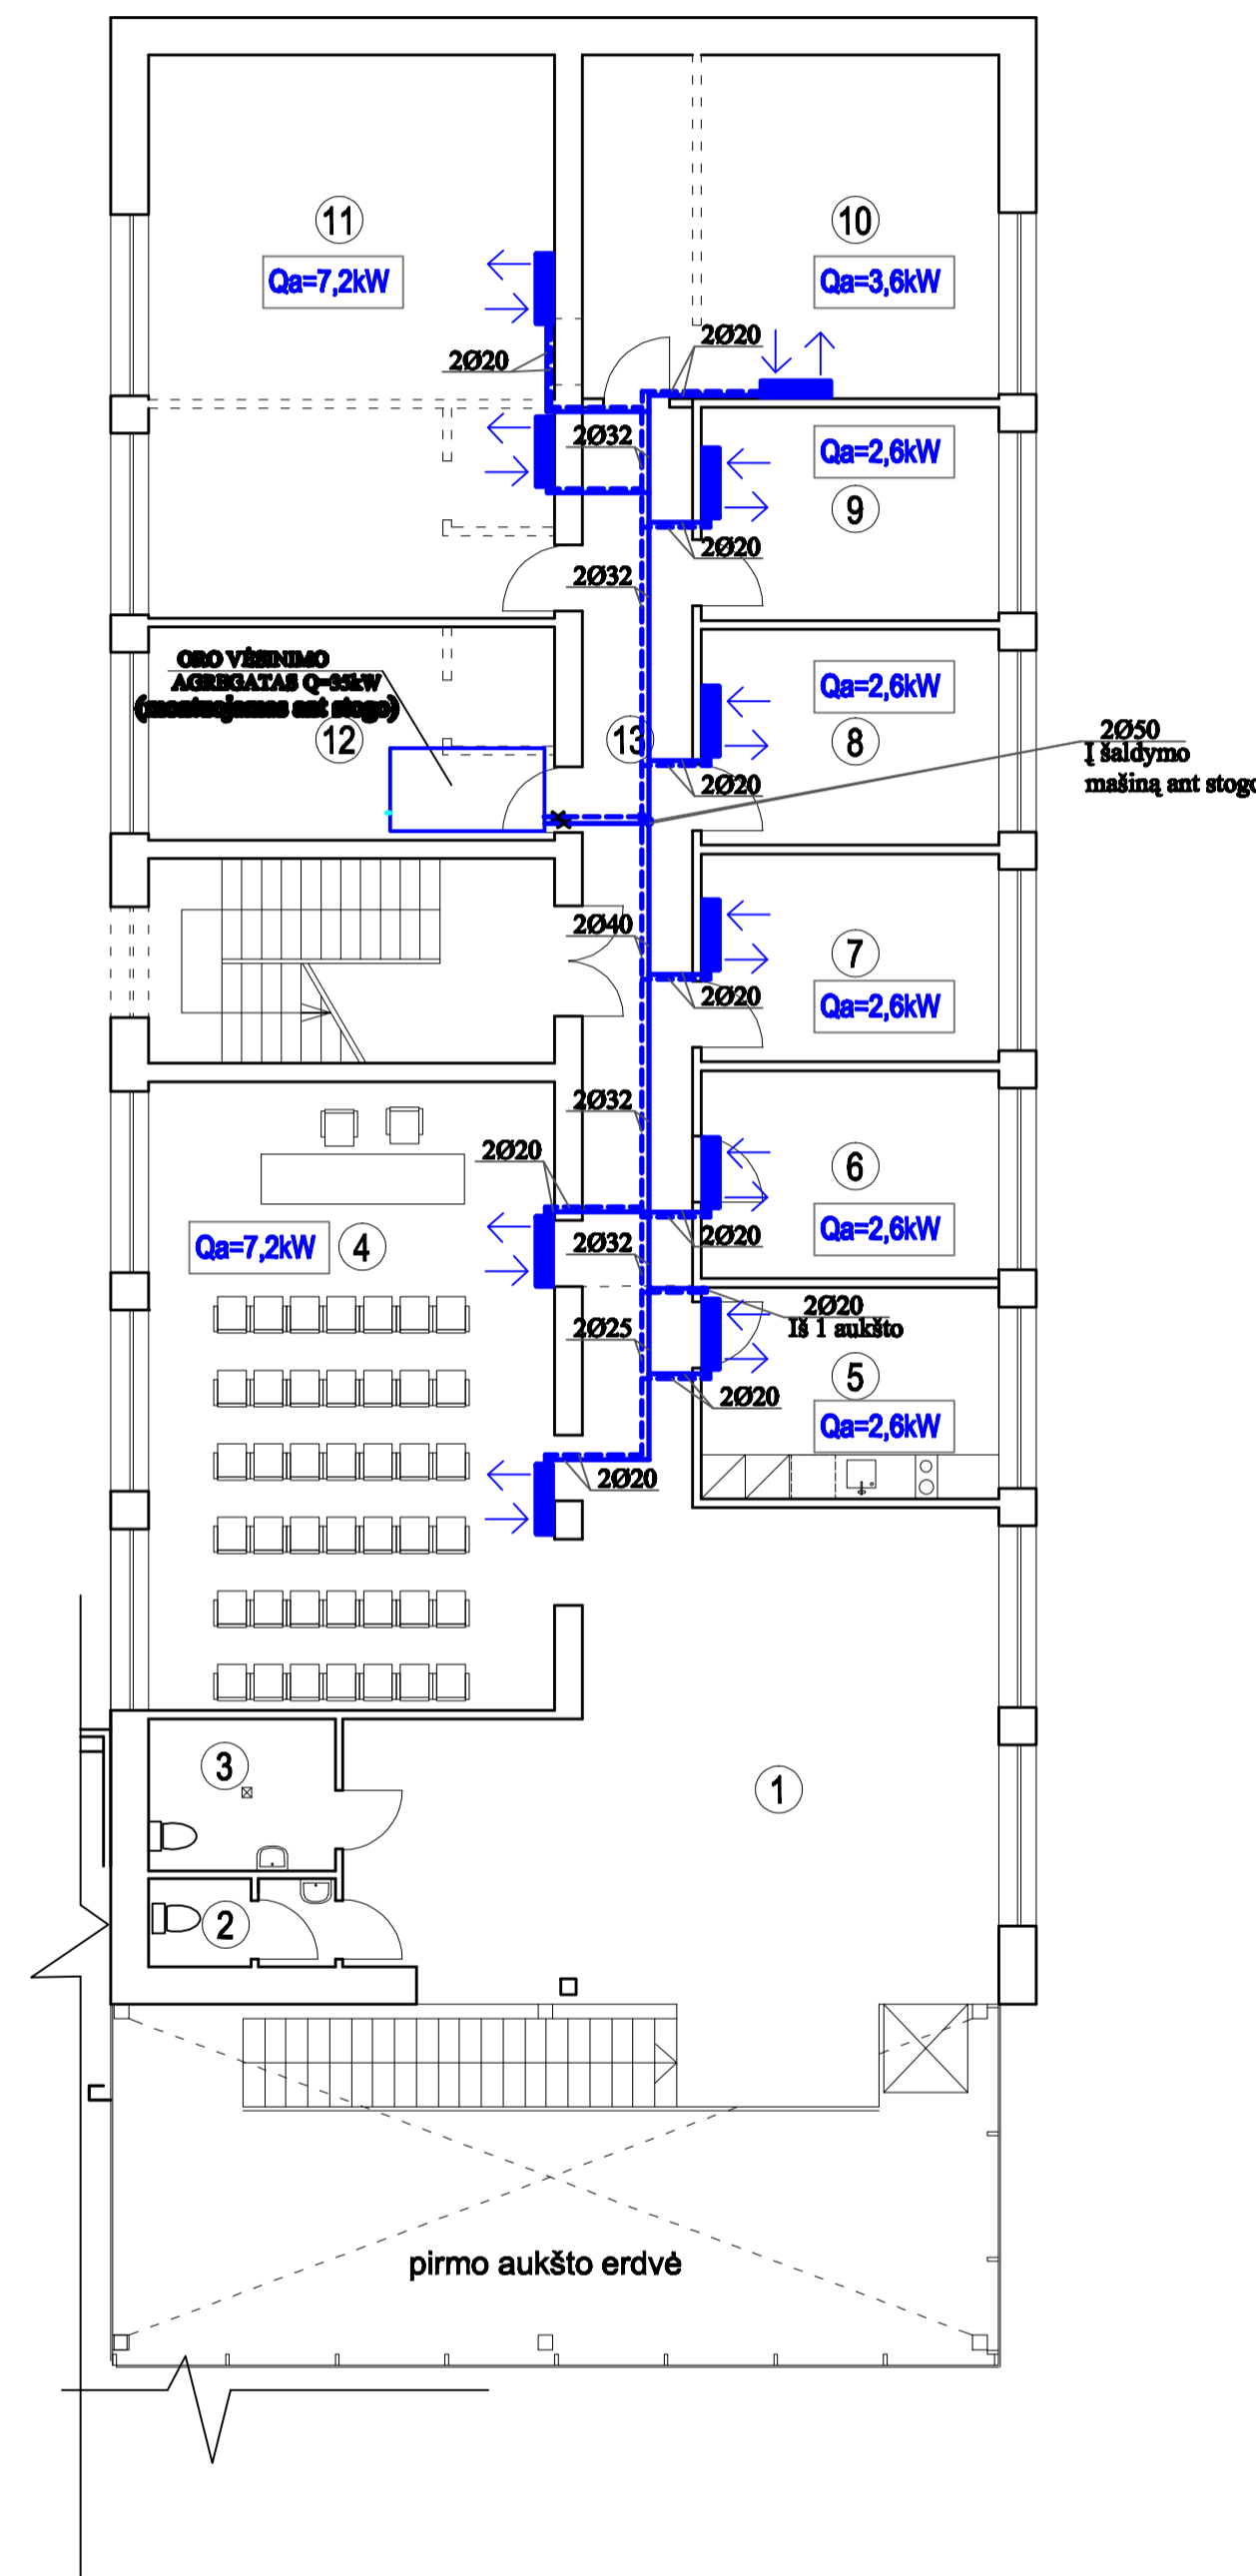

**LABORATORIJOS 2 KORPUSO 1 AUKŠTO
PATALPŲ EKSPLIKACIJA**

①	TAMBŪRAS	2.15 m ²
②	VESTIBULIS	49.61 m ²
③	KORIDORIUS	32.27 m ²
④	BUTINĖS PATALPOS	6.72 m ²
⑤	WC / DUŠAI	4.82 m ²
⑥	WC	4.88 m ²
⑦	ADM. KABINETAS	13.50 m ²
⑧	KABINETAS	11.92 m ²
⑨	KABINETAS	11.31 m ²
⑩	DRABUŽINĖ	8.12 m ²
⑪	ŠLIUZAS, WC	6.26 m ²
⑫	DUŠAS ŽN	3.20 m ²
⑬	WC ŽN	3.81 m ²
⑭	KABINETAS	10.83 m ²
⑮	KABINETAS	16.09 m ²
⑯	KABINETAS	11.47 m ²
⑰	KABINETAS	35.06 m ²
⑱	TECH. PATALPA	1.51 m ²
⑲	DUŠAS	1.35 m ²
⑳	WC	1.47 m ²
㉑	TAMBŪRAS	2.04 m ²
㉒	KORIDORIUS	3.36 m ²
㉓	LABORATORIJA	58.84 m ²
㉔	KORIDORIUS	14.41 m ²
IŠ VISO:		315.05 m ²

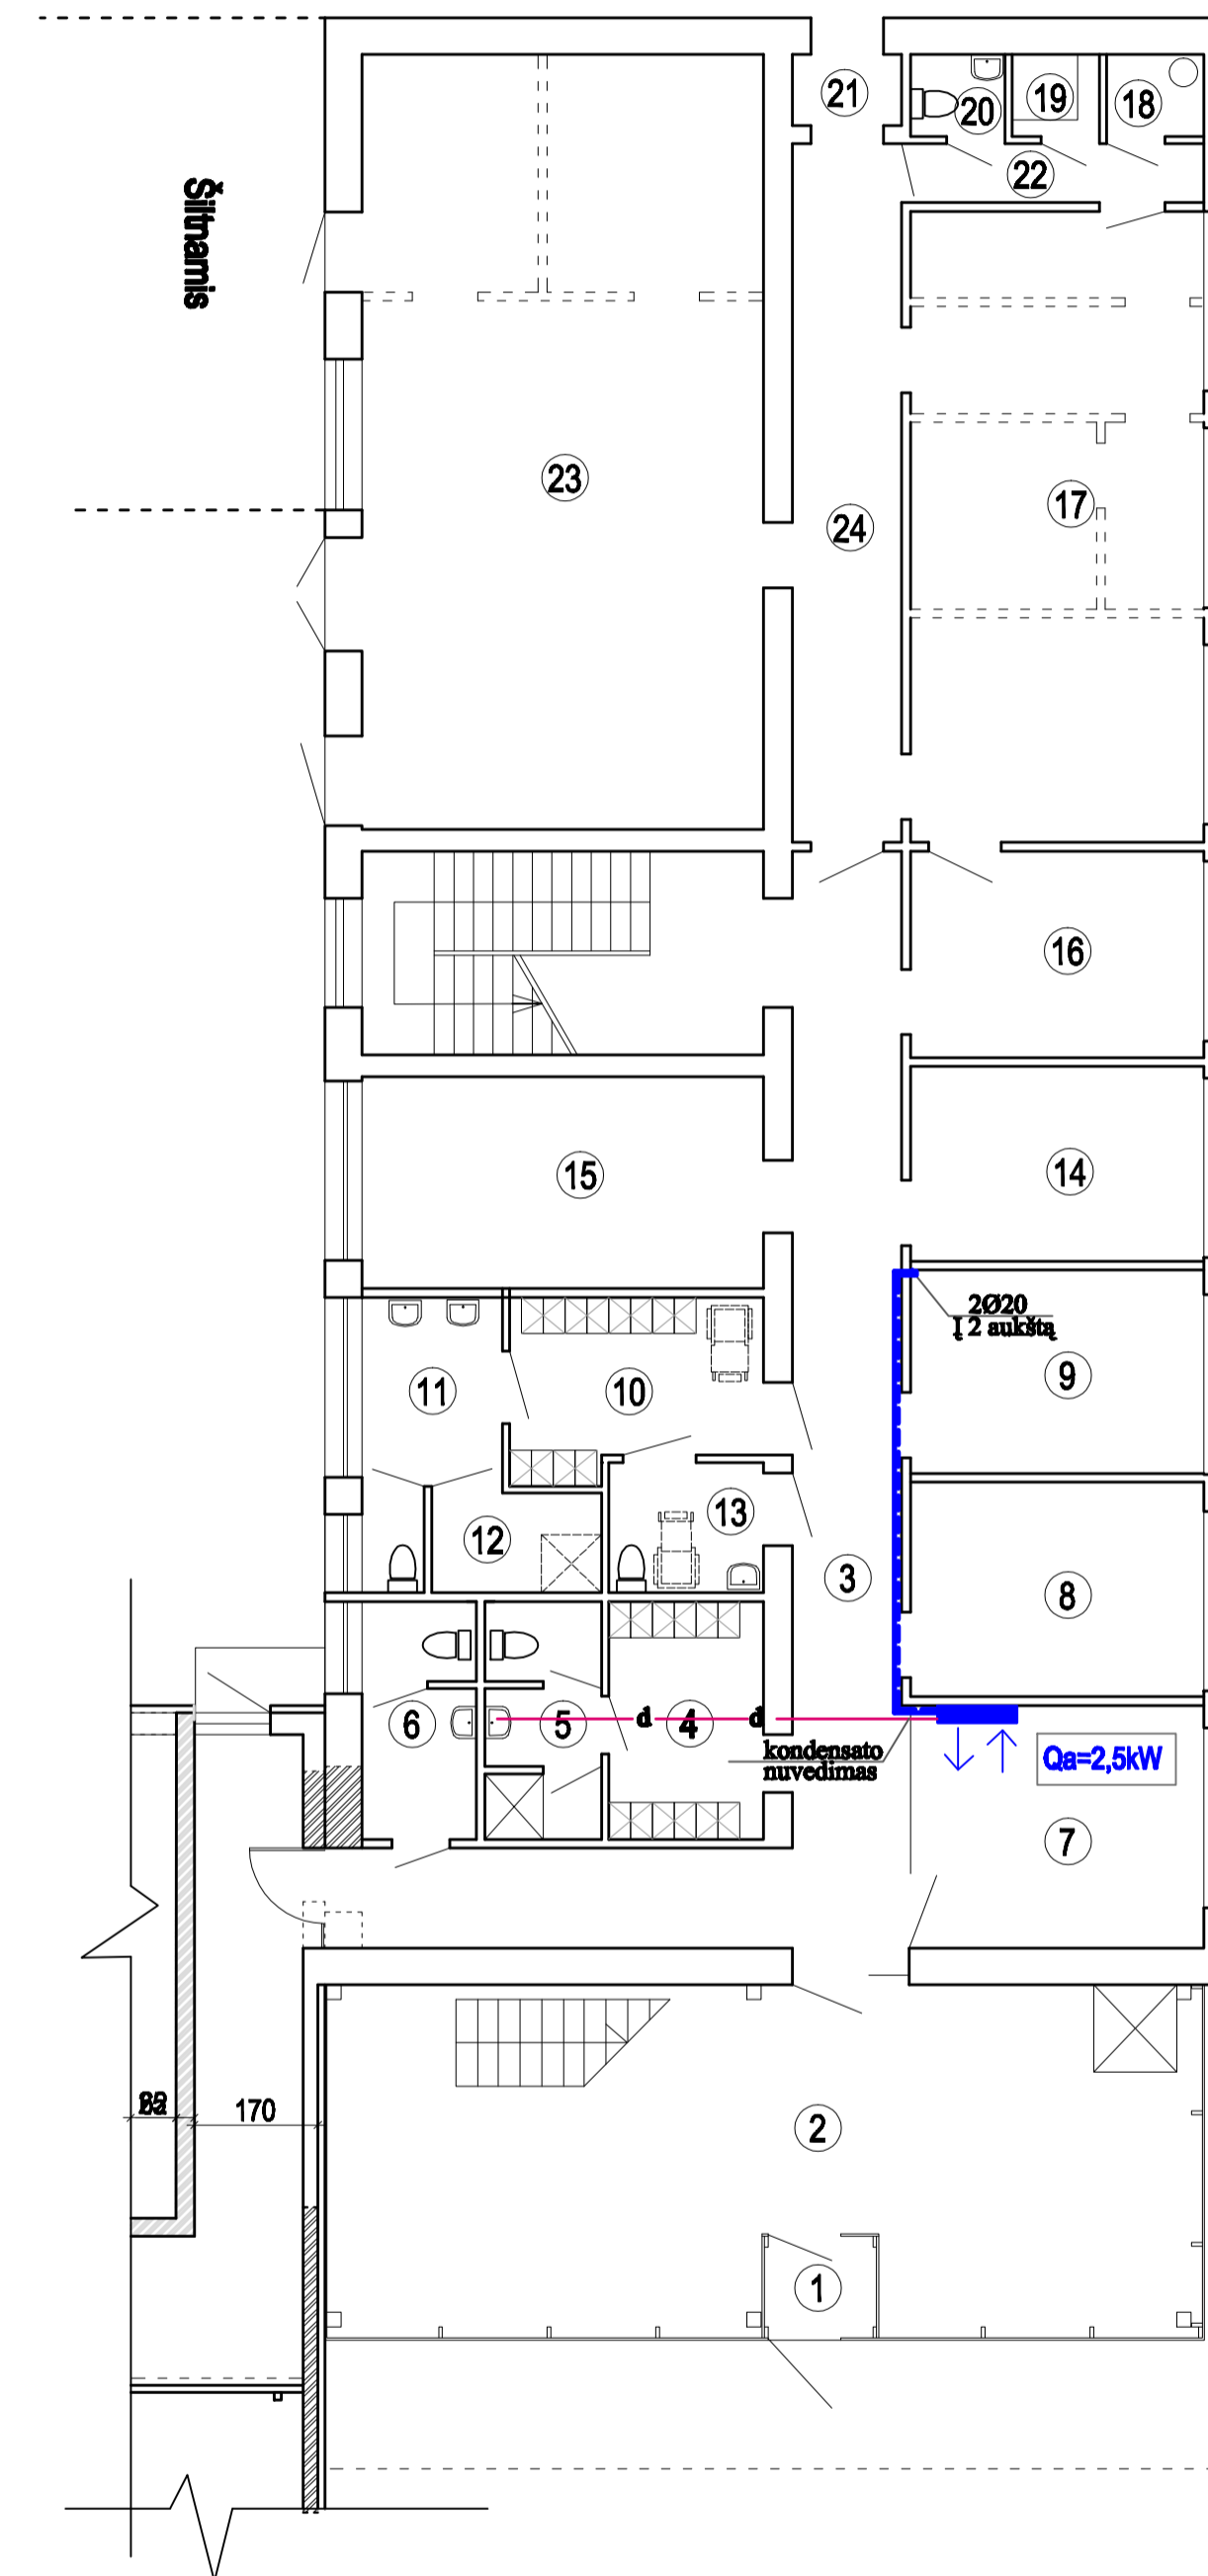

PASTABOS:

1. PATALPŲSE KONDICIONERŲ MONTAVIMO VIETOS BUS TIKSLINAMOS DARBO PROJEKTE.
2. ŠALDYMO MAŠINA MONTUOJAMA ANT ADMINISTRACINIO PASTATO STOGO. PASTATYMO VIETA BUS TIKSLINAMA DARBO PROJEKTE.

2010.12	PAGAL EKSPERTIZĖS PASTABAS			A
DATA	KEITIMŲ PAVADINIMAS			Leidė
Archievo Nr.	"Merkevičius ir partneriai"		Objektas:	1F1p bendrasis ir 1C2p laboratorijos rekonstravimas laboratorijos patalpos vietai ir daržovių perdirbimo technologijų modelavimo laboratorija
6276	UŽDARJI AKCINĖ BENDROVĖ			
A374	PV	Č. Šerakauskas	2010.10	LAIK
2357	PDV	B. Melušėnė	2010.10	0
PLANAS SU KONDICIONAVIMO SISTEMOMIS M 1:100				
Užsakovs:	Valstybinis įmonė LIETUVOS AGRAVINIŲ RŪŠIŲ MOKSLŲ CENTRAS 116631 Kauno r.m., Babūškos sen., Kauno g. 30			LAPAS LAPŲ
TP	MP-10-08-04 TP-SV-05			1 1