


L eil. įėjus skyda 2x0.8+0.5mm<sup>2</sup>  
nepriklausomai  
atskirai!  
ventiliacijos  
atjungimas


SUTARTINIAI ŽYMĖJIMAI

	Dūminis gaisro jutiklis
	Temperatūrinis gaisro jutiklis
	Dūmų jutiklis virš pakabinamų lubų
	Rankinis gaisro signalizatorius
	Gaisro pavojaus sirena (vidaus)
	Gaisro pavojaus sirena (lauko)
4.1	Spindulio nr. / Daviklio nr.
	Spindulio nr. / Daviklio nr. Virš pakabinamų lubų
	Infraraudonųjų spindulių dūminis detektorius

1	2x0.8+0.5
2	2x0.8+0.5
3	Rezervas
4	Rezervas

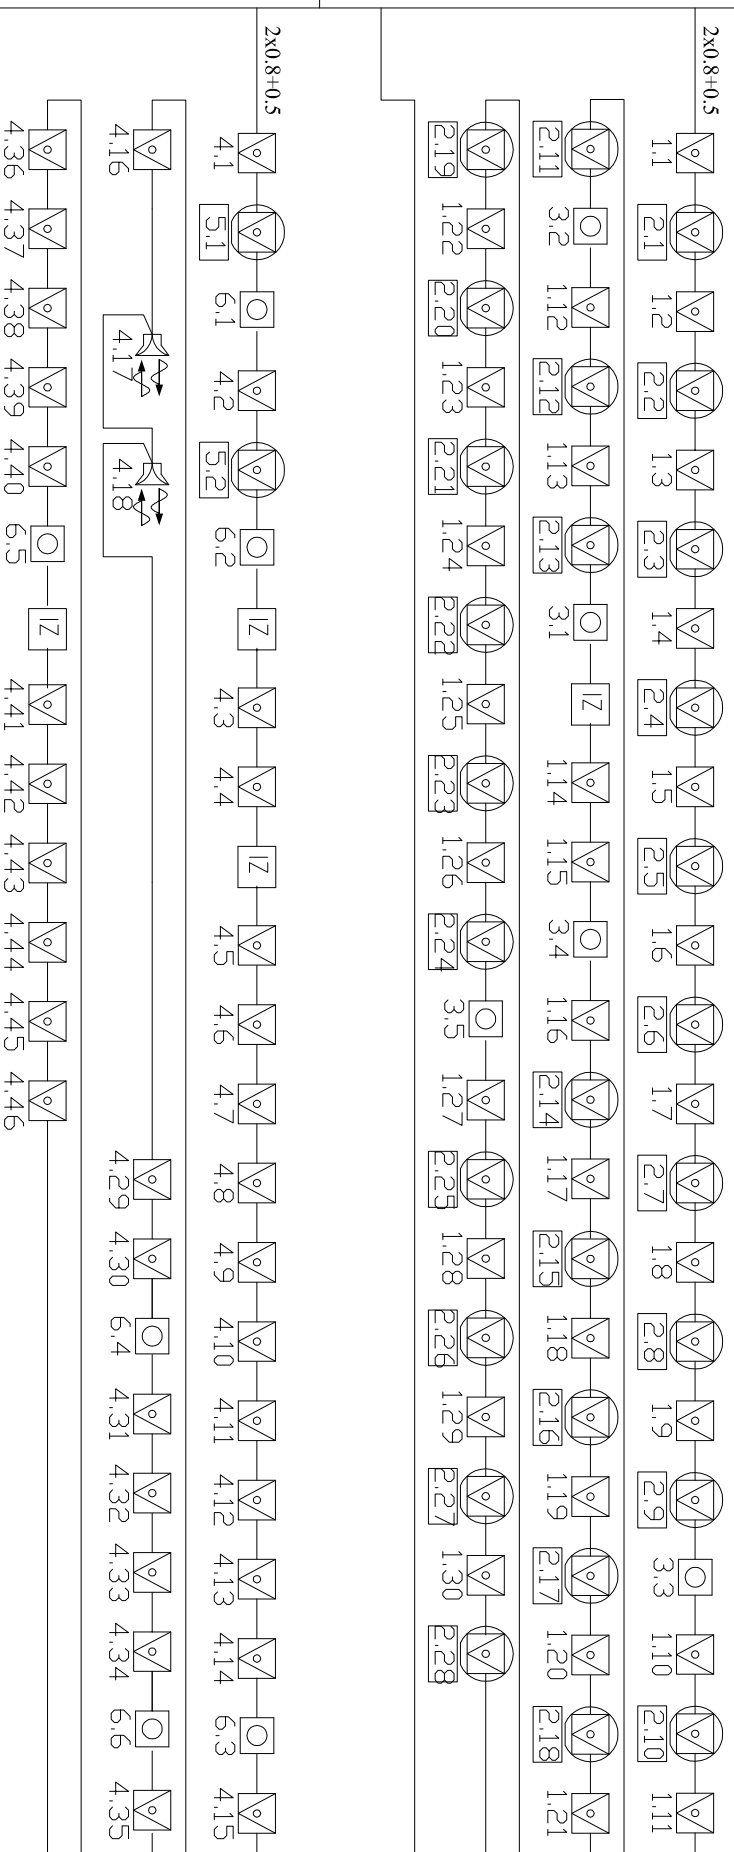

4x2x0.5mm<sup>2</sup>  
I GSM moduli vyta pora  
Informacijos perdavimas

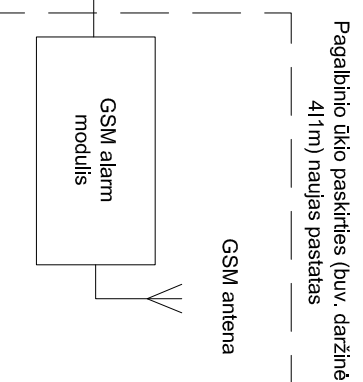

PATALPOS

LABORATORIJOS 2 KORPUSO 1 ir 2  
AUKŠTO PATALPŲ  
GAISRINĖS SIGNALIZACIJOS  
IRENGINIAI

LABORATORIJOS 1 KORPUSO  
PATALPŲ  
GAISRINĖS SIGNALIZACIJOS  
IRENGINIAI

Projektas yra UAB „MP“ autorinis darbas. Projekte pateiktos informacijos dauginimas ir platinimas trečioms, su stacionariu objektu nesusijusioms šalims draudžiamas.

DATA	Keltinių pavadinimas		Objektas:	1F1p Sandėlio IR 1c2P laboratorijos rekonstravimas į laisvosios prieigos vaistų ir daržovių perdirbimo technologijų modelavimo laboratoriją	Laida
Atestato Nr.	UAB „Merkevičius ir partneriai“ Įm/k 300610437		Tomasi:	Kauno r. sav., Babtų sen., Babtai, Sodų g. 5g	Laida
5276	Uždaroji akcinė bendrovė ELEKTROS IR AUTOMATIKOS DARBAI Kaunas, Vairėnų g. 61C, LT-46360 tel: +370 7391446		Brėžinys:	SILPNŲ SROVIŲ DALIS	Laida
A 374	PV	Č. Šarakauskas	2010.10	GAISRINĖS SIGNALIZACIJOS VIENLINIJINĖ SCHEMA	0
22873	PDV	Ž. Paviziš	2010.10		Lapas
TP	Užsakovas: Vaistybės įmonė LIETUVOS AGRARINIŲ IR MIŠKŲ MOKSLŲ CENTRAS 1195631 Kauno r.sav., Babtų sen., Kauno g. 30		Žymuo:	MP-10-08-04-TP-SSR-BŽ-5	Lapų
					1
					1