ANTRO AUKPTO PLANAS

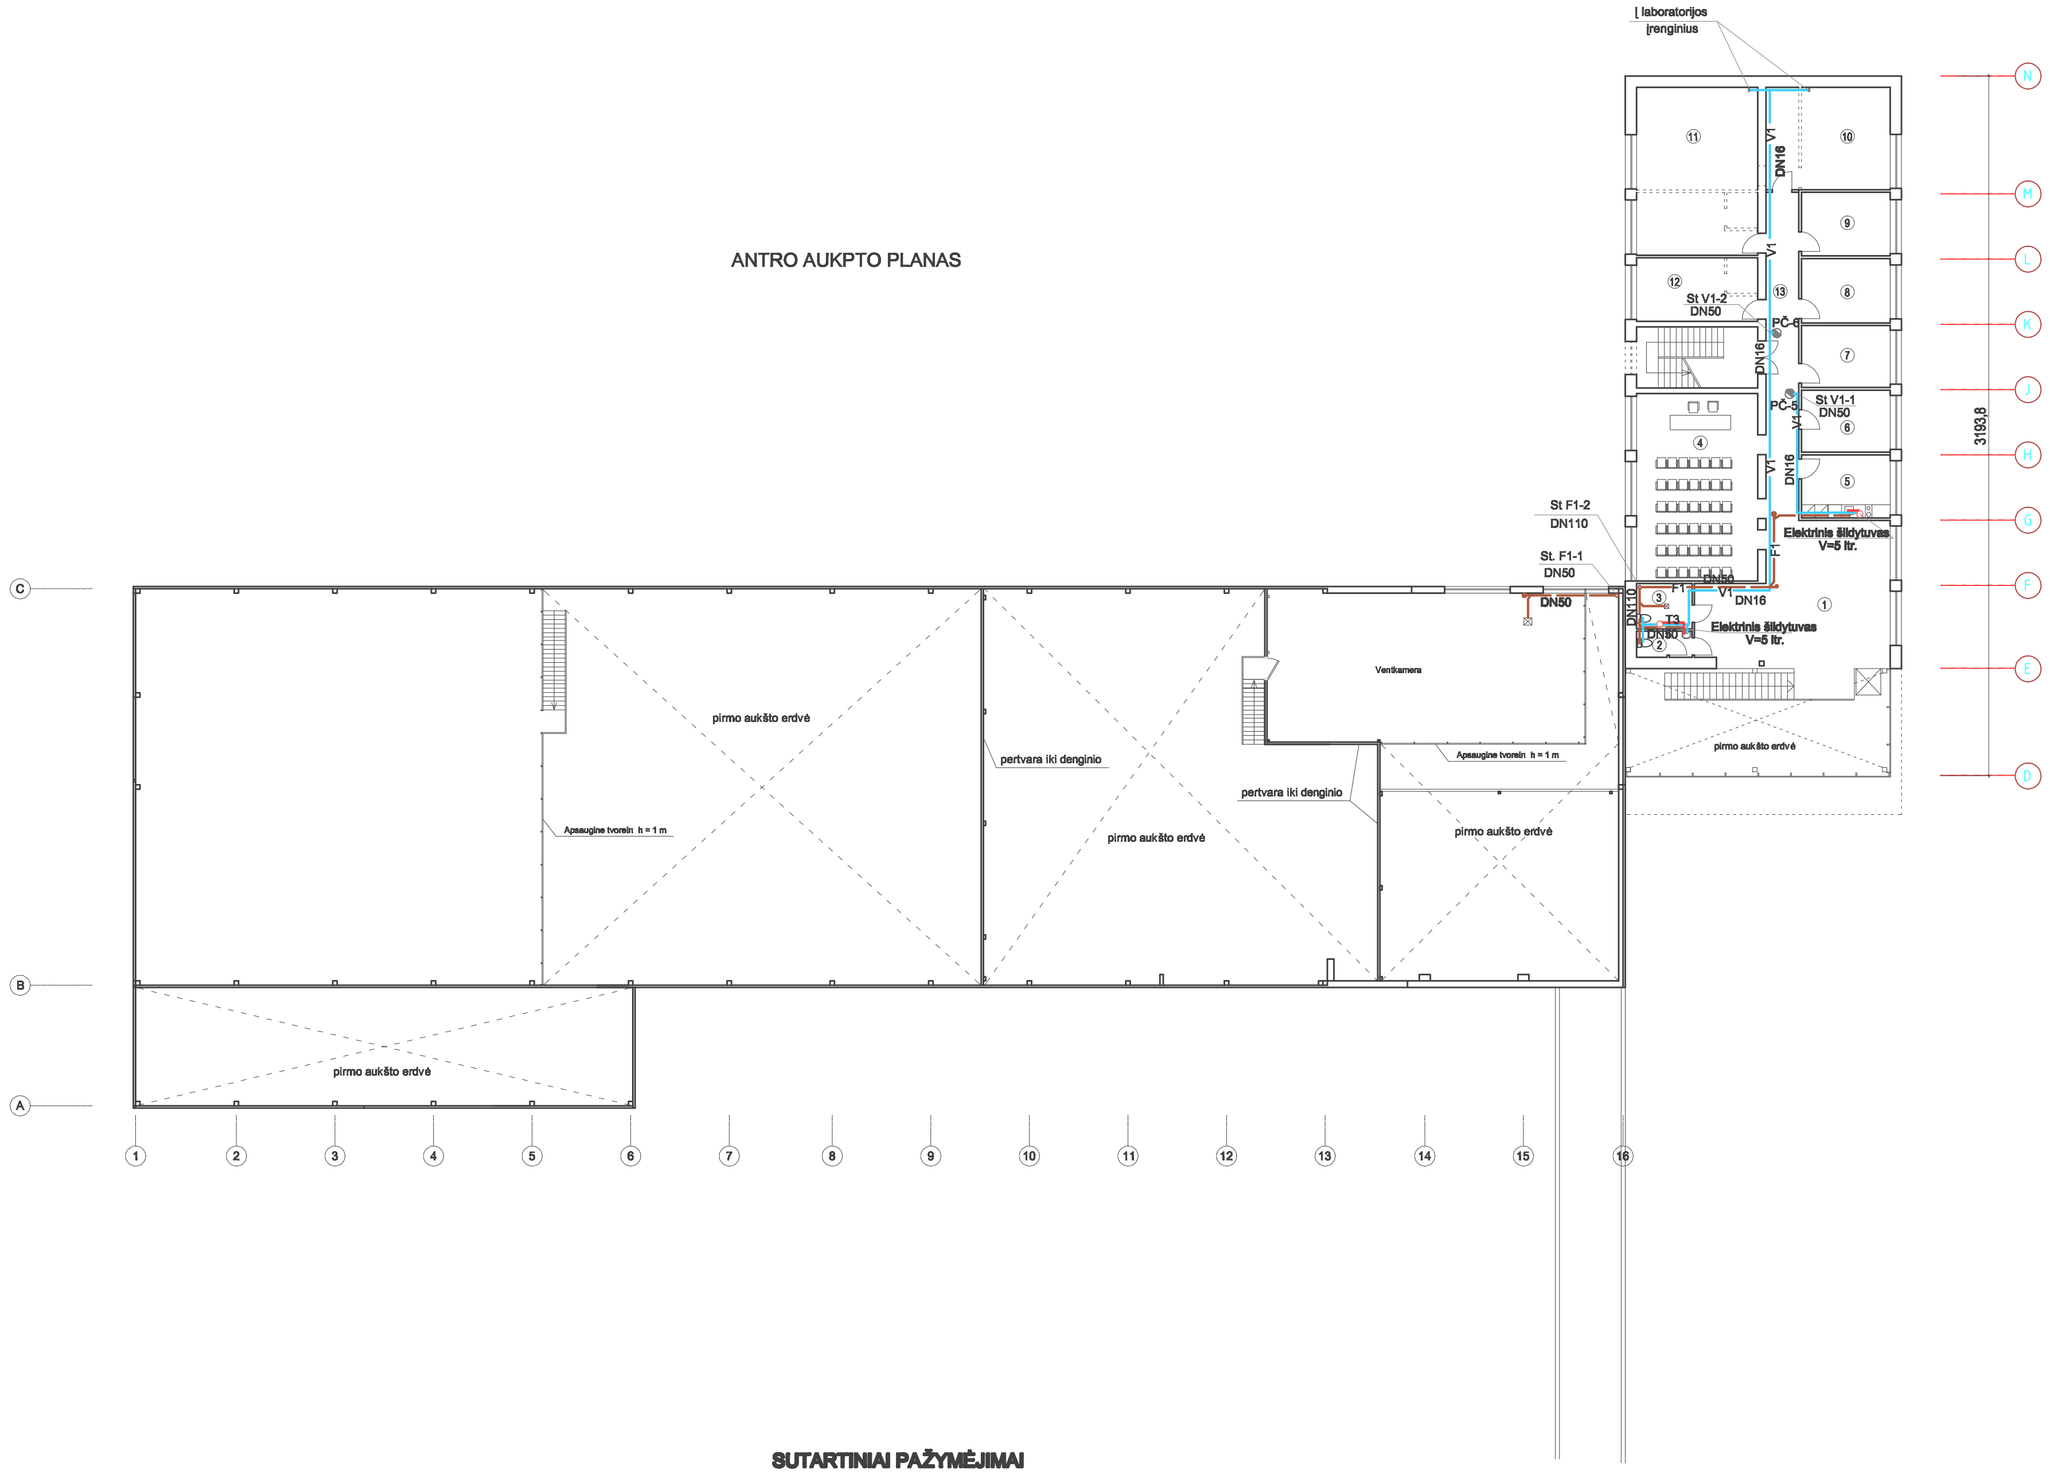

	LABORATORIJOS 2 KORPUSO 1 AUKŠTO PATALPŲ EKSPLIKACIJA	
1	FOJE / EKSPOZICIJŲ SALĖ	54.68 m²
2	WC	2.93 m²
3	WC ŽN	5.28 m²
4	KABINETAS	47.59 m²
5	KABINETAS	11.82 m²
6	KABINETAS	11.60 m²
7	KABINETAS	11.32 m²
8	KABINETAS	11.76 m²
9	KABINETAS	11.60 m²
10	LABORATORIJA	26.45 m²
11	LABORATORIJA	42.41 m²
12	KABINETAS	16.04 m²
13	KORIDORIUS	17.94 m²
	IŠ VISO:	282.27 m²

SUTARTINIAI PAŽYMĖJIMAI

F1	PROJEKTUOJAMAS BUITINIŲ NUOTEKŲ TINKLAS
V1	PROJEKTUOJAMAS GERIAMO VANDENTIEKIO TINKLAS
T3	PROJEKTUOJAMAS KARŠTO VANDENTIEKIO TINKLAS
ST.F1	PROJEKTUOJAMAS BUITINIŲ NUOTEKŲ STOVAS
ST.V1	PROJEKTUOJAMAS ŪKIO BUITIES VANDENTIEKIO STOVAS
PČ	PROJEKTUOJAMAS PRIEŠGAISRINIS ČIAUPAS

Atestato Nr.	"Merkevičius ir partneriai" UŽDAROJI AKCINĖ BENDROVĖ				Objektas	1Pjp sąmoklio ir 1C2p laboratorijos rekonstravimas į laisvosios prieigos vaistų ir daržovių perdirbimo technologijų modeliavimo laboratoriją
5276						
A 374	PV	Č.Šeraksuskas		2010-10	Antro aukšto planas su VH tinklais	LAIDA 0
2000/	PDV	J.Lukoševičienė		2010-10		
TP	Užsakovas Valstybės įmonė LIETUVOS AGRARINIŲ IR MIŠKO MOKSLŲ CENTRAS 1199331 Kauno r.sav., Babtų sen., Babtų mst. Sodų g. 5				MP-10-09-04 TP-03	LAPAS 1 / LAPŲ 1