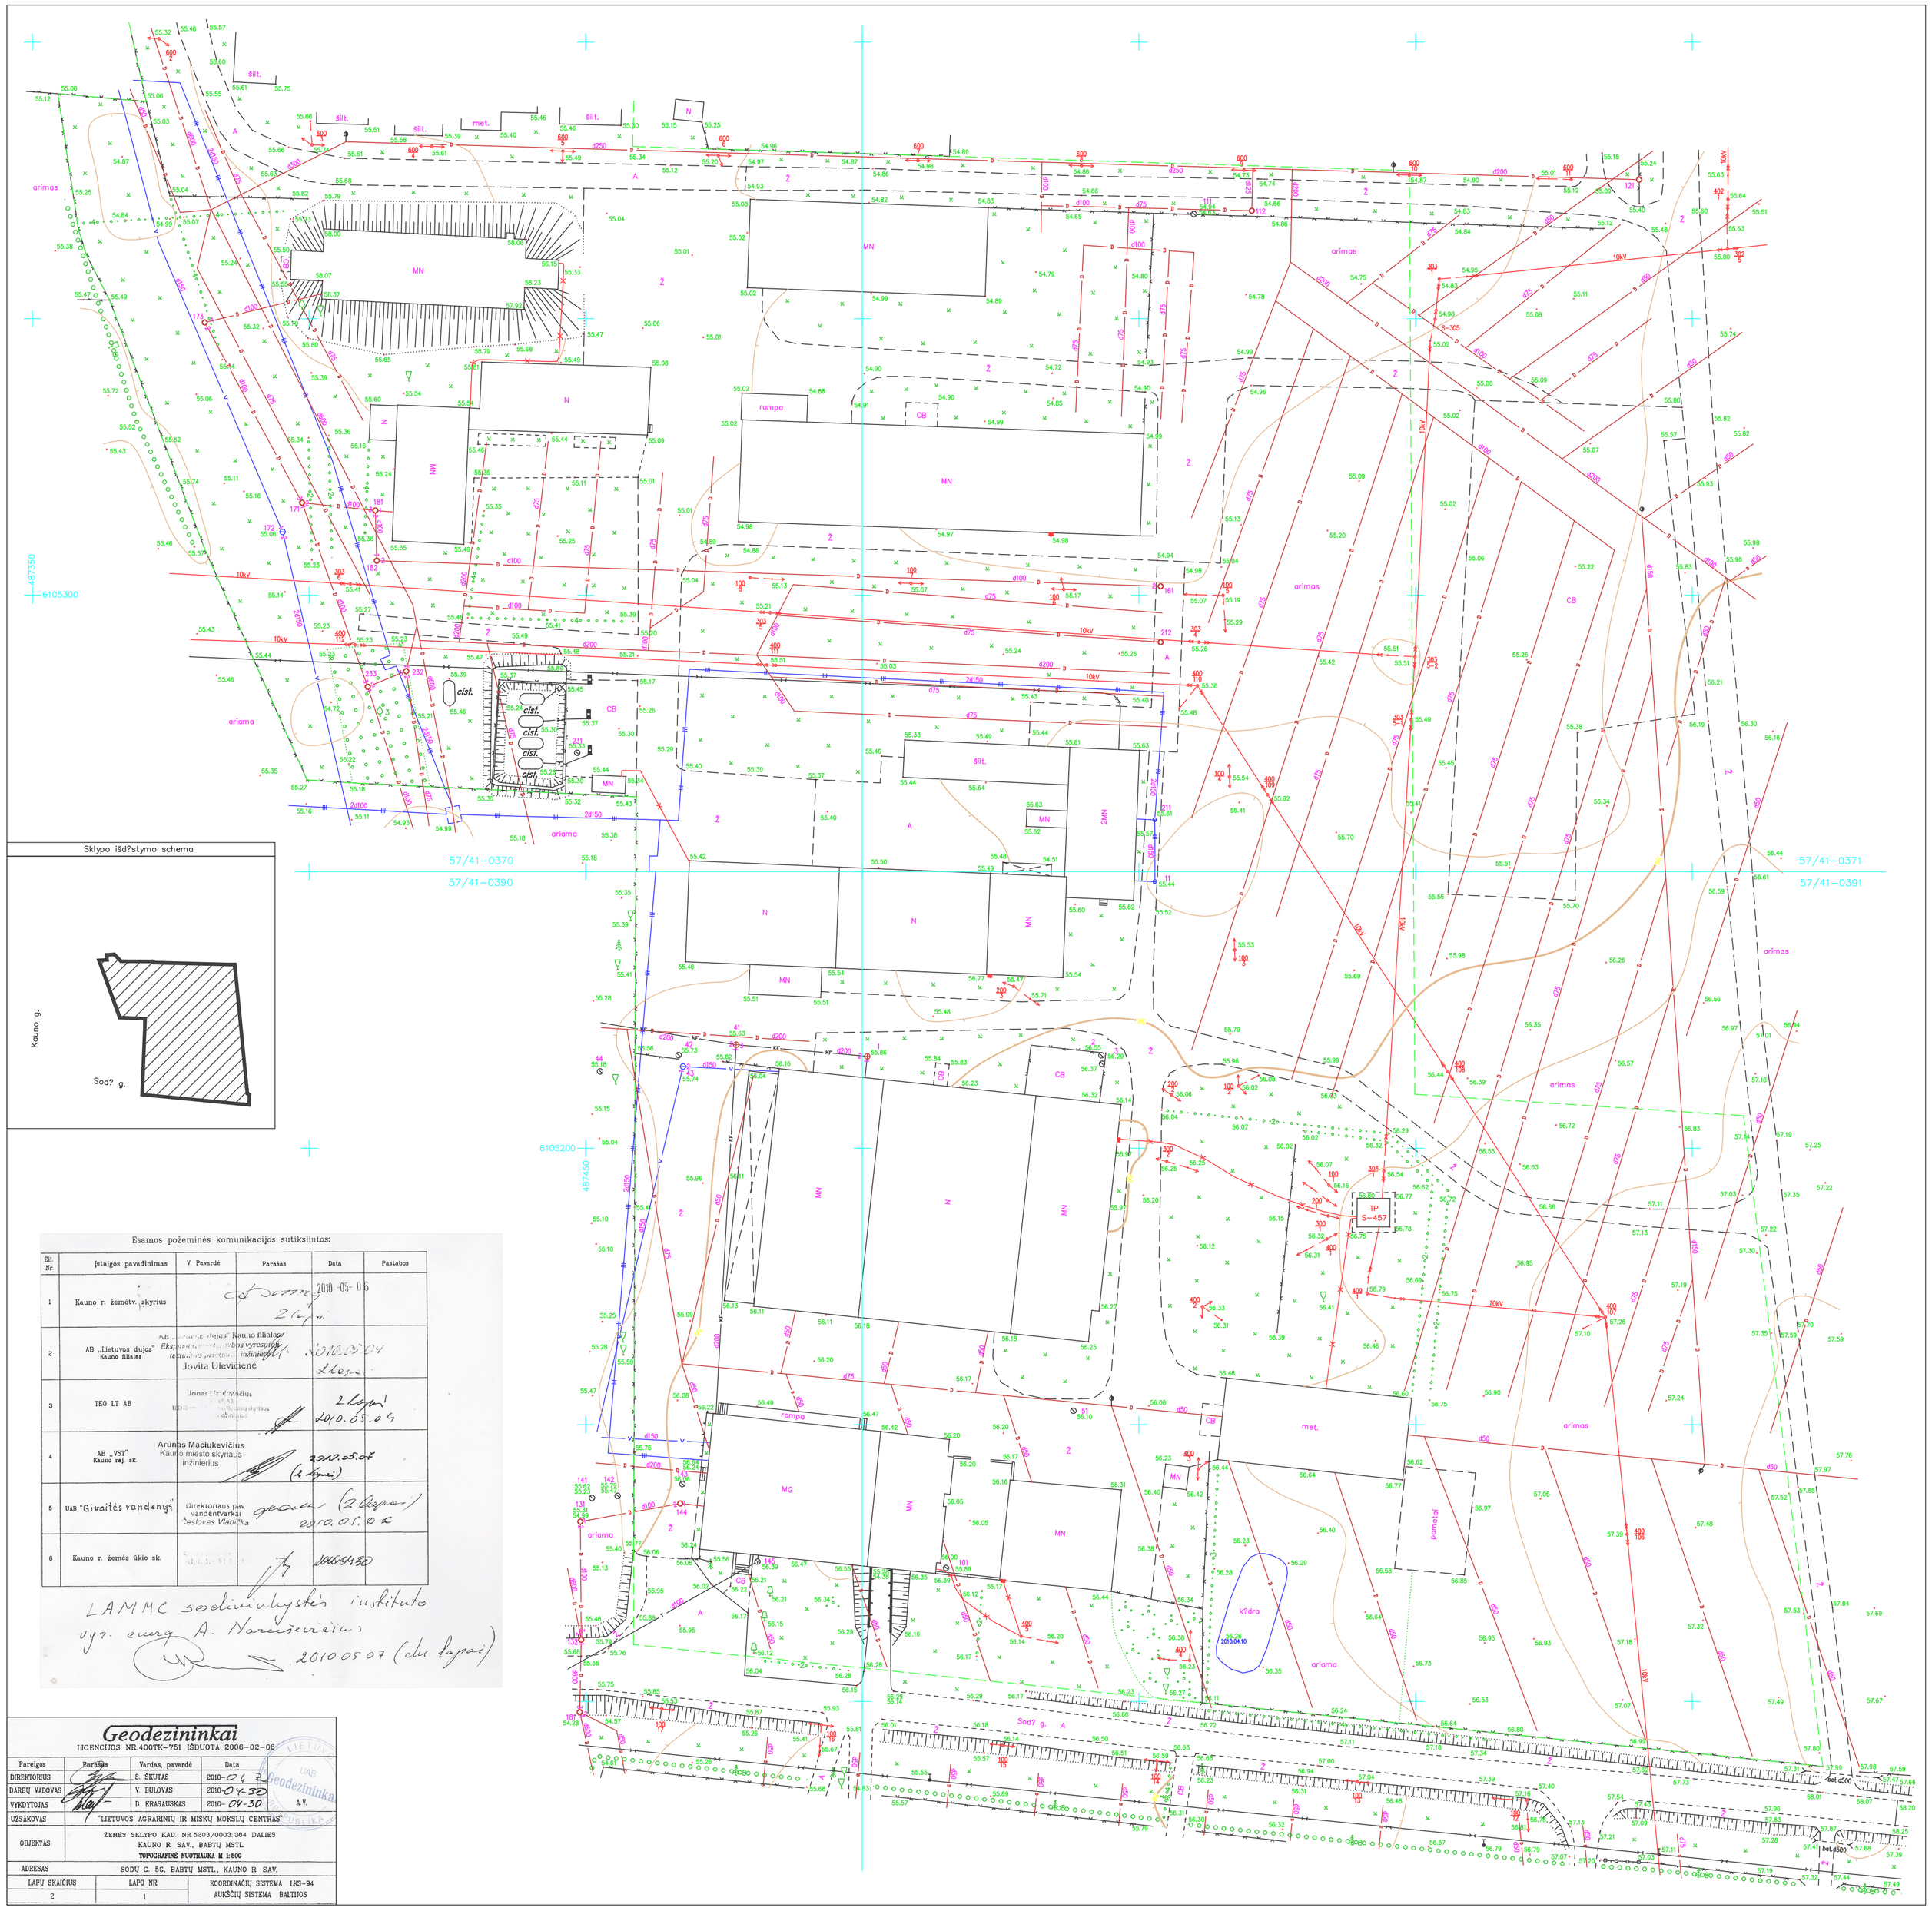

Sklypo išd?stymo schema

Esamos požeminės komunikacijos sutikslintos:

Eil. Nr.	Įstaigos pavadinimas	V. Pavardė	Parašas	Data	Pastabos
1	Kauno r. žemėtv. skyrius			2010-05-06 2 lapai	
2	AB „Lietuvos dujos" Kauno filialas	AB „Lietuvos dujos" Kauno filialas Ekspatuatacijos ir techninės priežiūros skyriaus vyresnysis inžinierius Jovita Ulevičienė		2010.05.04 2 lapai	
3	TEO LT AB	Jonas Ilgevičius		2 lapai 2010.05.06	
4	AB „VST" Kauno rj. sk.	Arūnas Maciukevičius Kauno miesto skyriaus inžinierius		2010.05.06 (2 lapai)	
5	UAB "Giraitės vandenys"	Direktoriaus pav. vandentvarkai Česlovas Vlachina		geoda (2 lapai) 2010.05.06	
6	Kauno r. žemės ūkio sk.				

LAMMC sodininkystės instituto vyr. ekon. A. Navickienė
2010 05 07 (du lapai)

Geodezininkai
LICENCIJOS NR.400TK-751 IŠDUOTA 2006-02-06

Pareigos	Parašas	Vardas, pavardė	Data
DIREKTORIUS		S. ŠKUTAS	2010-04-2
DARBŲ VADOVAS		V. BULDVAS	2010-04-30
VYKDYTOJAS		D. KRASAUSKAS	2010-04-30
UŽSAKOVAS	"LIETUVOS AGRARINIŲ IR MIŠKŲ MOKSLŲ CENTRAS"		
OBJEKTAS	ŽEMĖS SKLYPO KAD. NR.5203/0003:264 DALIES KAUNO R. SAV., BABTŲ MSTL. TOPOGRAFINĖ NUOTRAUKA M 1:500		
ADRESAS	SODŲ G. 5G, BABTŲ MSTL., KAUNO R. SAV.		

LAPŲ SKAIČIUS	LAPO NR	KOORDINAČIŲ SISTEMA LKS-94 AUKŠČIŲ SISTEMA BALTIJOS
2	1	

UAB Geodezininkai