


**LABORATORIJOS 2 KORPUSO 2 AUKŠTO
PATALPŲ EKSPLIKACIJA**

1	FOJE / EKSPOZICIJŲ SALĖ	54.66 m ²
2	WC	2.93 m ²
3	WC ŽŪN	5.26 m ²
4	KABINETAS	47.59 m ²
5	KABINETAS	11.52 m ²
6	KABINETAS	11.60 m ²
7	KABINETAS	11.32 m ²
8	KABINETAS	11.76 m ²
9	KABINETAS	11.60 m ²
10	LABORATORIJA	26.45 m ²
11	LABORATORIJA	42.41 m ²
12	KABINETAS	16.04 m ²
13	KORIDORIUS	17.94 m ²
IŠ VIŠO:		282.27 m ²

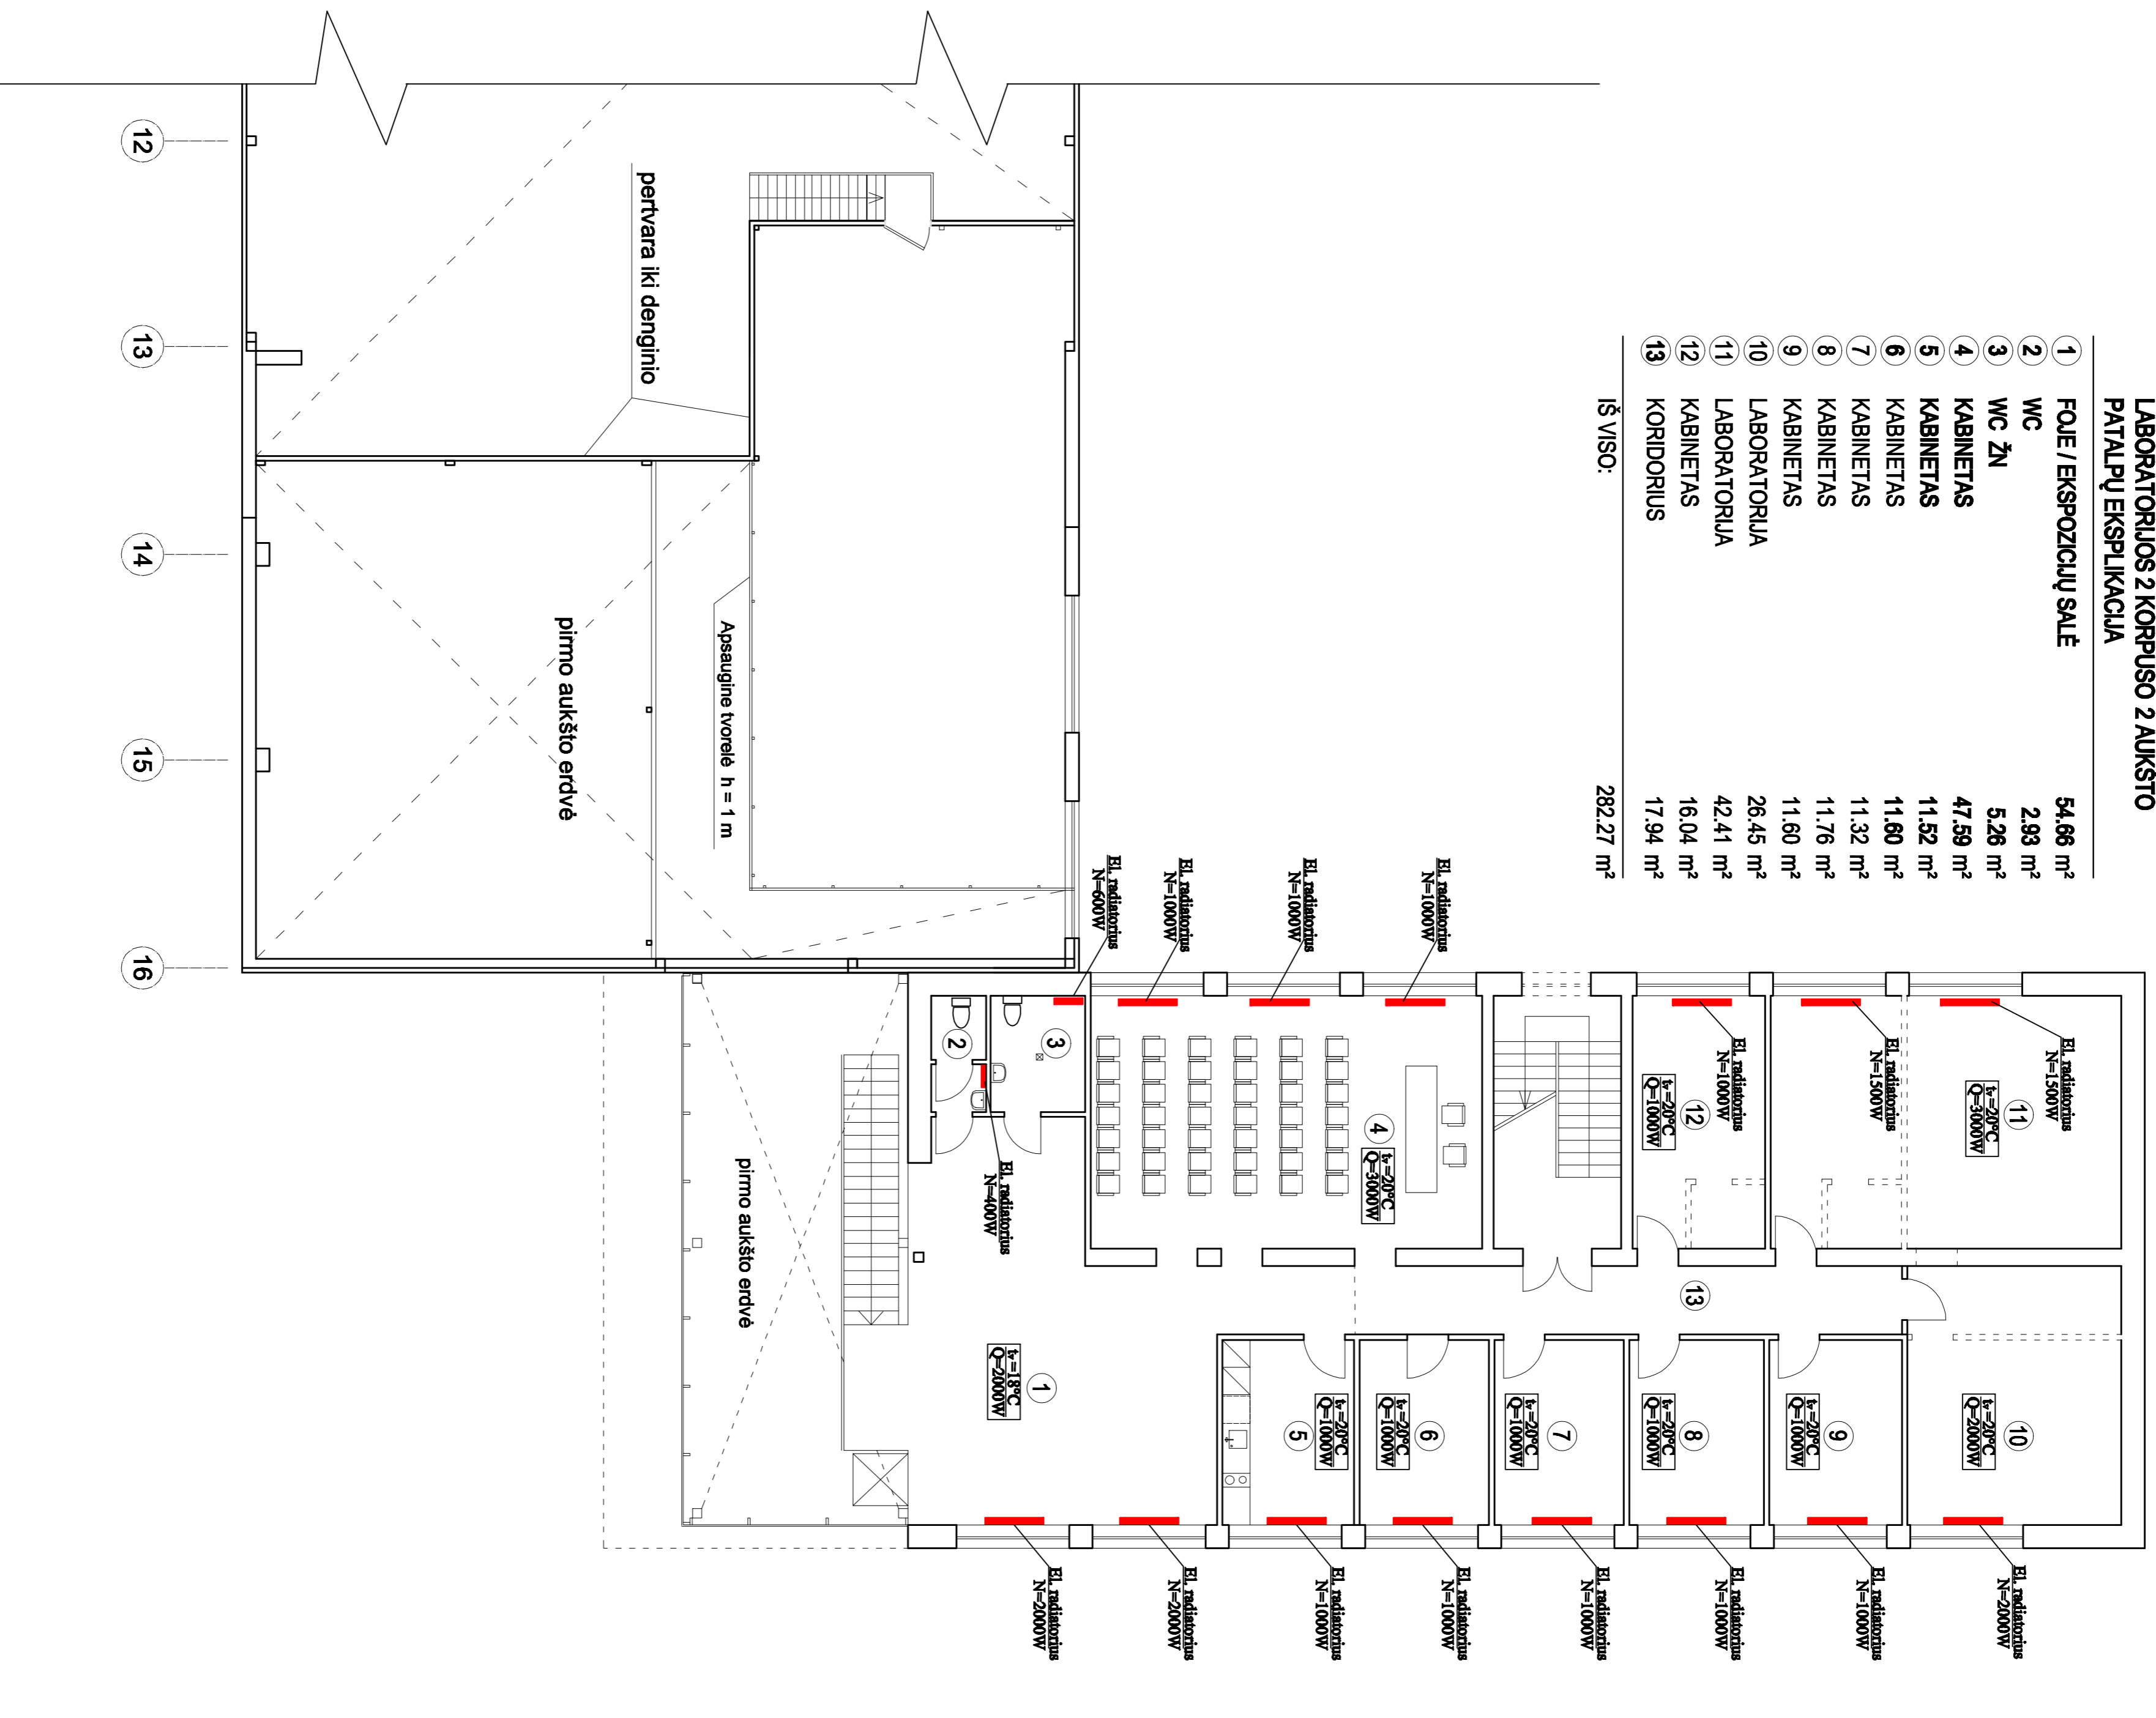

2010.12		PAGAL REKSPERTIZĖS PAŠTABAS		A	
DATA		KERTIMŲ PAVADINIMAS		Talis	
Aukšto Nr. 8278		"Verticidius ir partneriai" UŽDARAI AKONE BENDROVE		Objektas : ITP sermėlio ir (C2p) laboratorijos rekonstravimas I laivoseio priėgijos valdij ir daržovij pardirbimo technologijų modelavimo laboratorija	
AS74		C. Saratkauskas		2 AUKŠTO PLANAS SU ŠILDYMO SISTEMOMIS	
2357		B. Melišienė		M 1:100	
PV		2010.10		LADA	
PDV		2010.10		0	
Užsakovas: Valdykla įmonė LIETUVOS AGRARINIŲ IR MIŠKŲ MOKSLŲ CENTRAS (182851) Kauno rėm., Išėnų km., Kauno g. 30		MIF-10-09-04 TP-ŠV-04		LAPAS LAPŲ 1 1	